


**ZIE BIJZONDERE
VOORWAARDE(N)**



VOORGEVEL

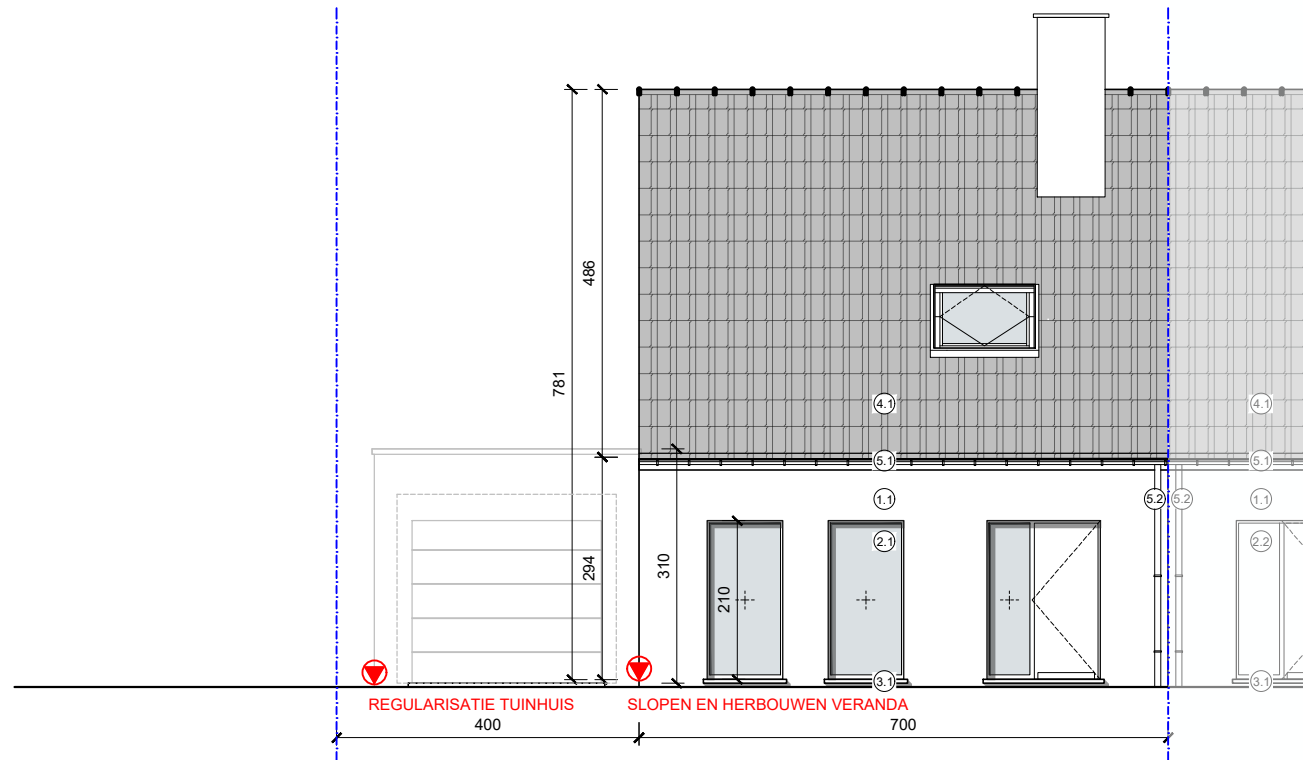

SCHAAL 1/100

NIEUWE TOESTAND
geen wijzigingen