



ZIE BIJZONDERE
VOORWAARDE(N)

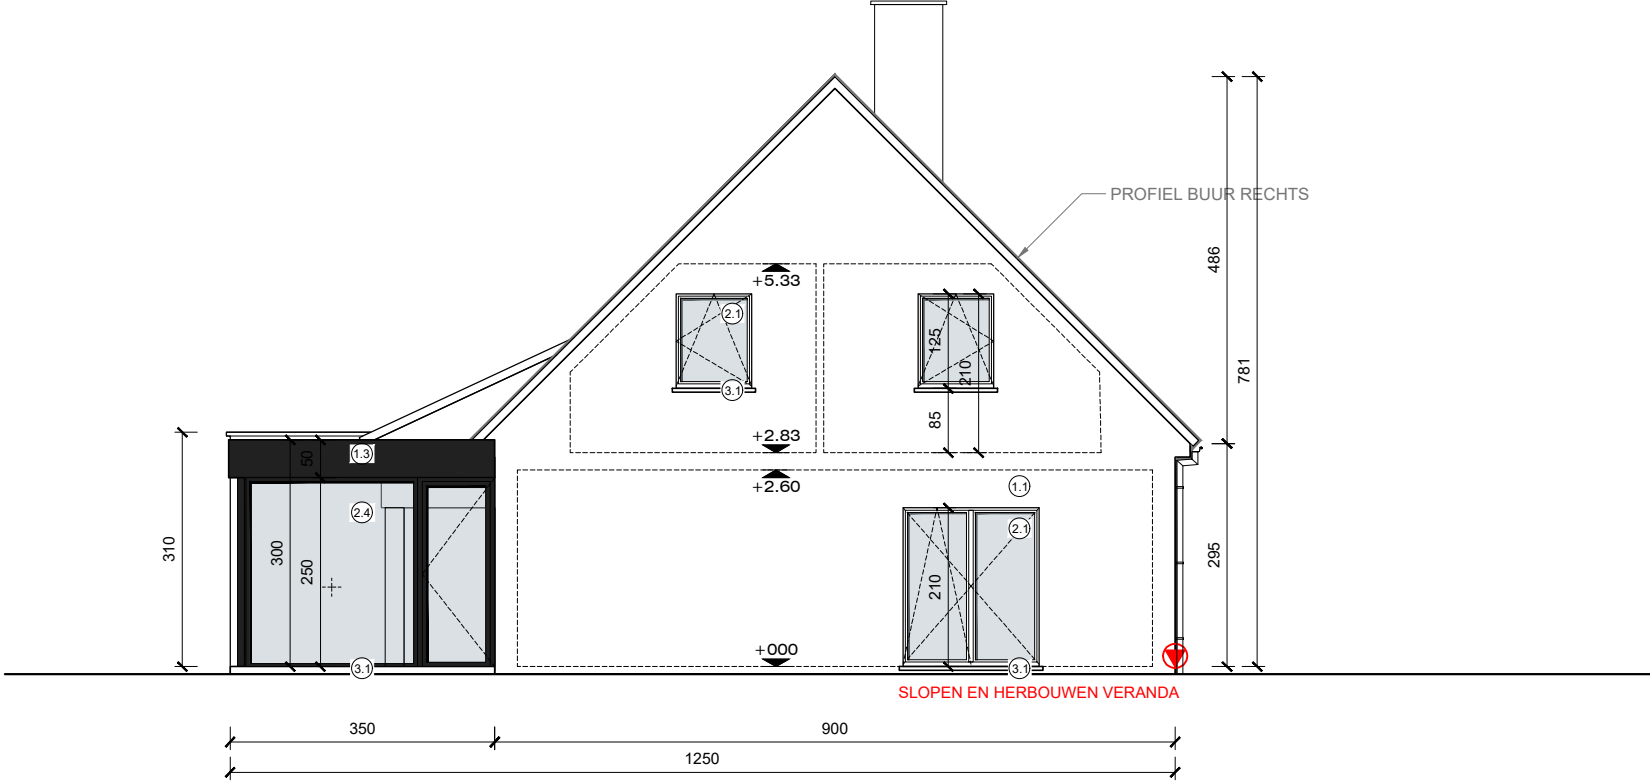

ZIJGEVEL LINKS

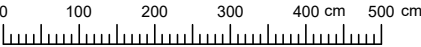

SCHAAL 1/100

NIEUWE TOESTAND