



ZIE BIJZONDERE
VOORWAARDE(N)

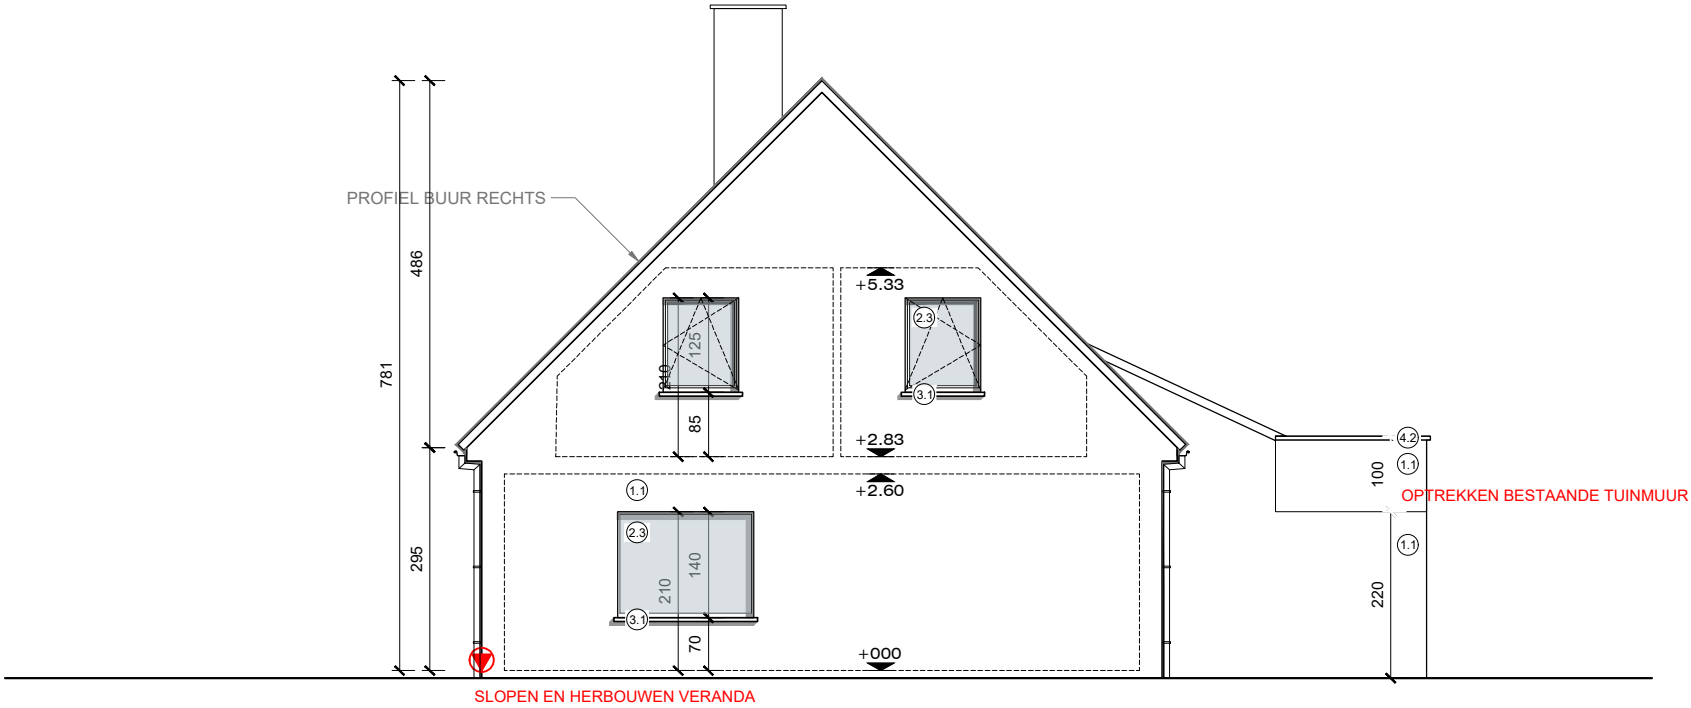

ZIJGEVEL RECHTS

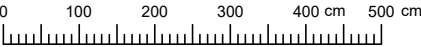

SCHAAL 1/100

NIEUWE TOESTAND