



**ZIE BIJZONDERE
VOORWAARDE(N)**

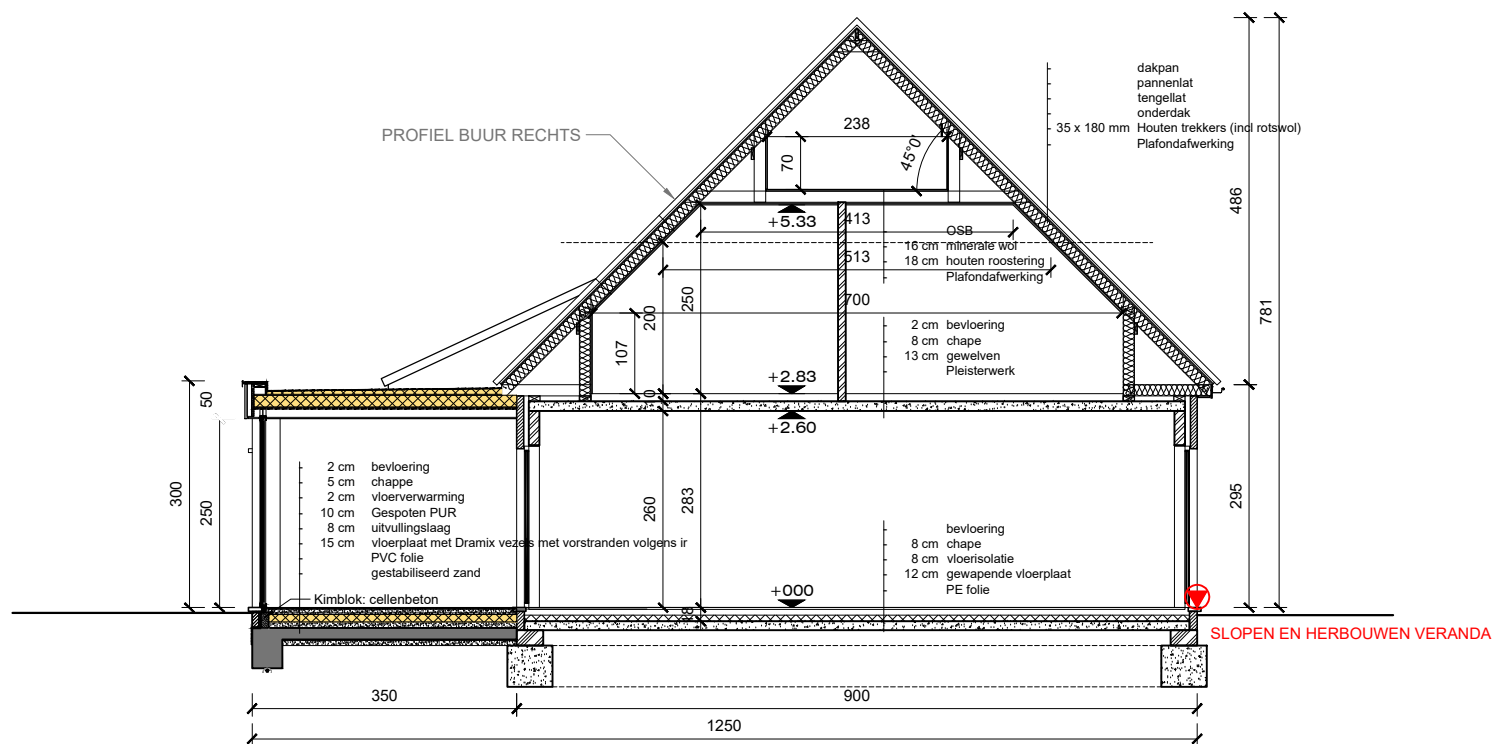

DOORSNEDE AA

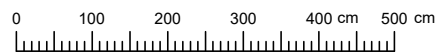

SCHAAL 1/100

NIEUWE TOESTAND