


Geplande toestand

Er worden zichtschermen voorzien op het terras van de hospitawoning

ZIE BIJZONDERE VOORWAARDE(N)

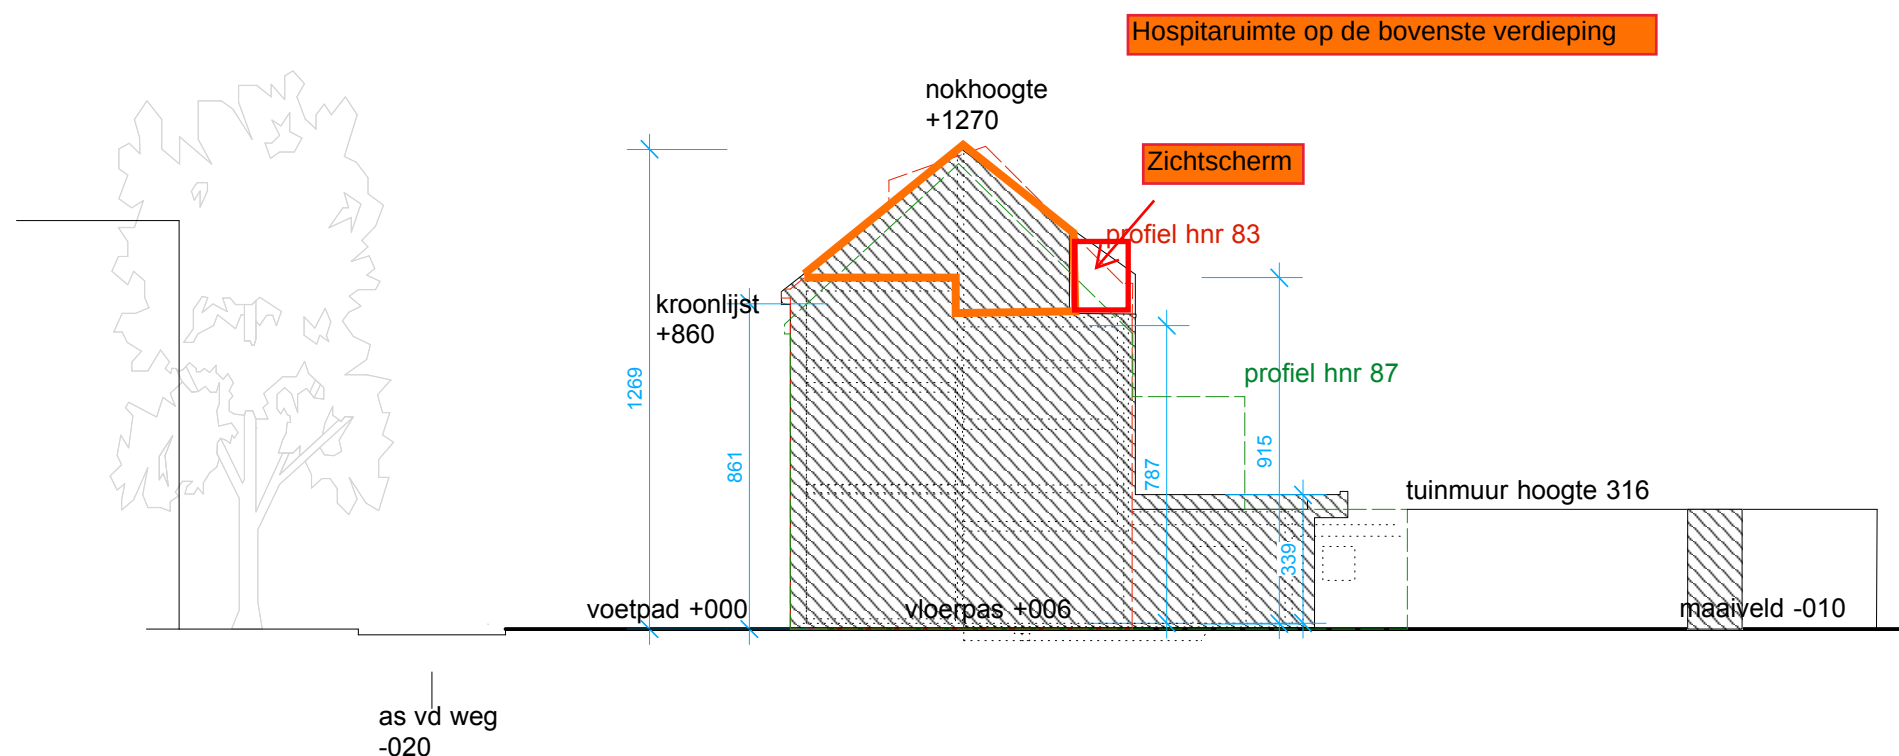

BA_VERBOUWING_T_N_01.pdf

0 1 2 3 4 8 16 20 m



schaal: 1 cm = 2 m 1/200

BOUWPLAATS:

9000 GENT
KASTANJESTRAAT 85
Afd 16 Sectie K nrs 602 A 6

BOUWHEER

LINDSEY STERCK
MATTHIAS TIMMERMANS

ARCHITECTENBUREAU
VERBRUGGHE

verbrugghejohan@skynet.be
baasrodestraat 123
9200 dendermonde
052 21 62 46 & 0479 99 13 28

maartenverbrugghe@yahoo.com
bargiekaai 39
9000 gent
0486 71 80 23

