

Geplande toestand:
Balustrade op de rand van het terras behouden zoals in huidige toestand
en zichtschermen tot max 1,75m boven vloerpas terras plaatsen

**ZIE BIJZONDERE
VOORWAARDE(N)**

BOUWPLAATS:

9000 GENT
KASTANJESTRAAT 85
Afd 16 Sectie K nrs 602 A 6


BOUWHEER

LINDSEY STERCK
MATTHIAS TIMMERMANS

ARCHITECTENBUREAU
VERBRUGGHE

verbrugghejohan@skynet.be
baasrodestraat 123
9200 dendermonde
052 21 62 46 & 0479 99 13 28


maartenverbrugghe@yahoo.com
bargiekaai 39
9000 gent
0486 71 80 23

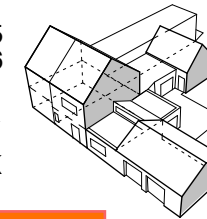

Zichtscherm van 1,75m tov vloerpas

materiaal:
vertikale beplanking
cfr. andere houten beplanking achtergevel

Balustrade te
behouden op
huidige locatie

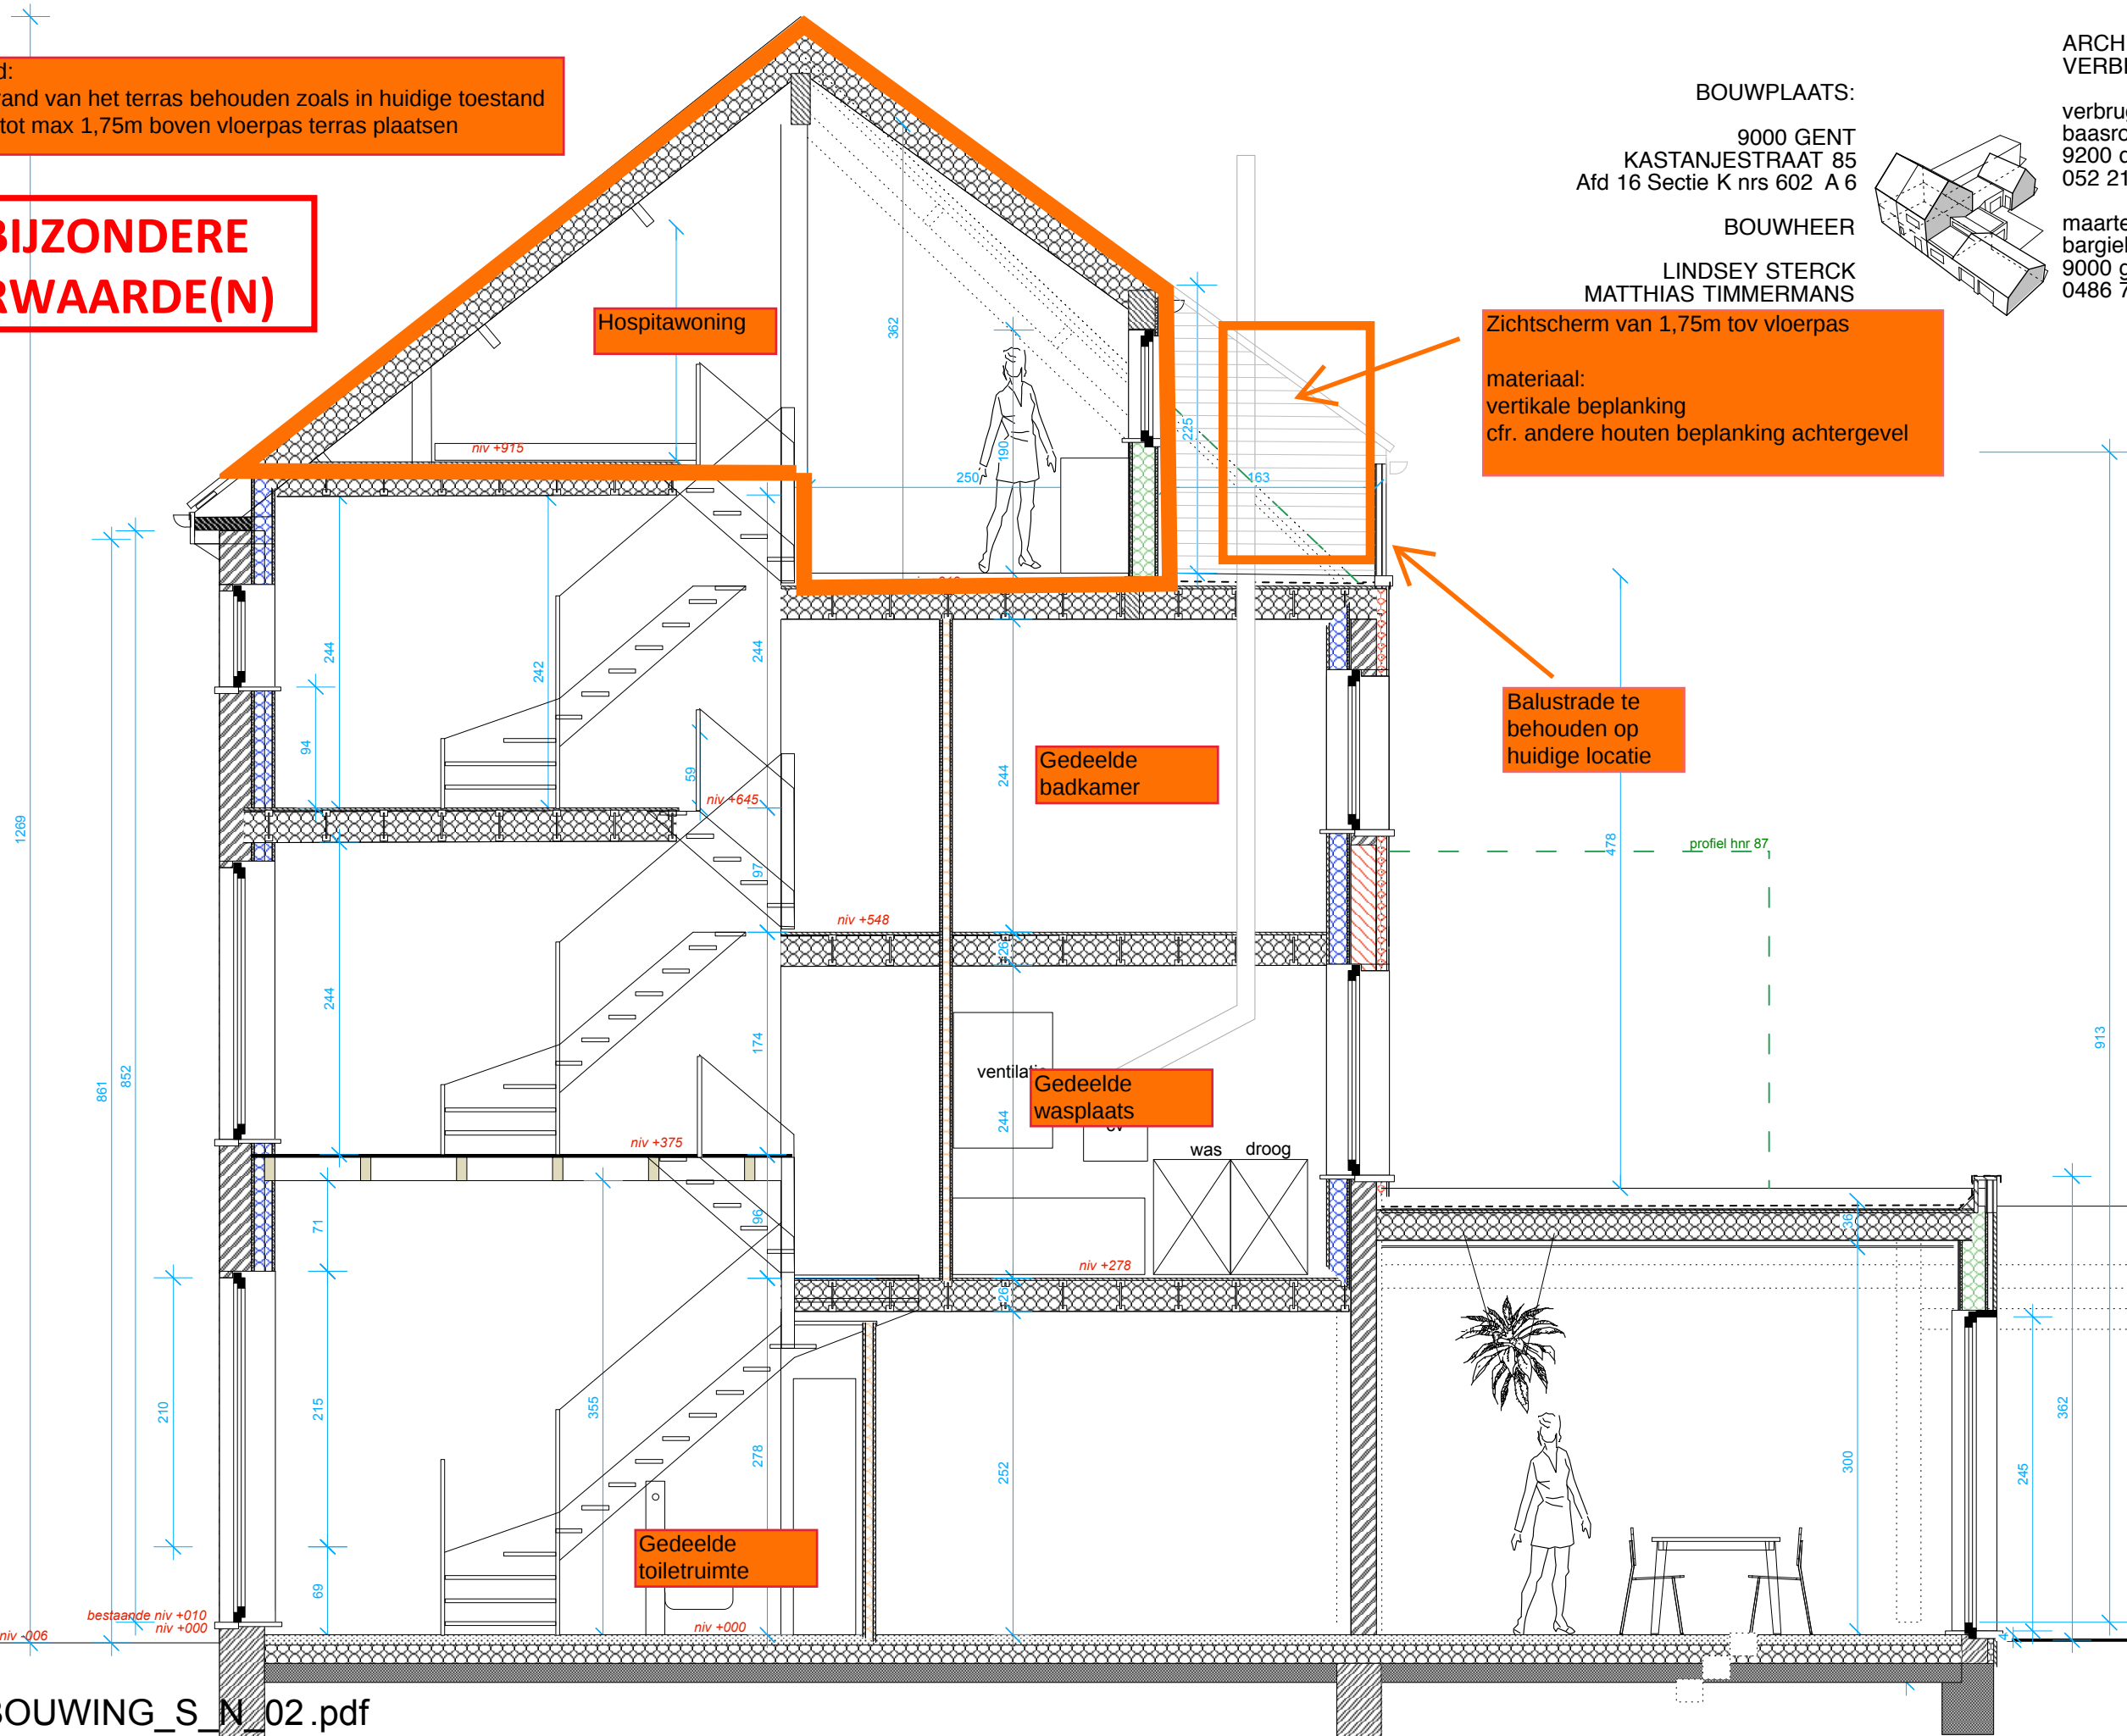

BA_VERBOUWING_S_N_02.pdf

0 1 2 3 4 5m
schaal: 1 cm = 0,5 m 1/50