


Geplande toestand = huidige toestand = vergunde toestand

WWS afvalwater sanitair
WWF afvalwater toilet
WWR regenwater


recup regenwater
voor wc's en wasmachine

REGENWATERPUT
5000 LITER

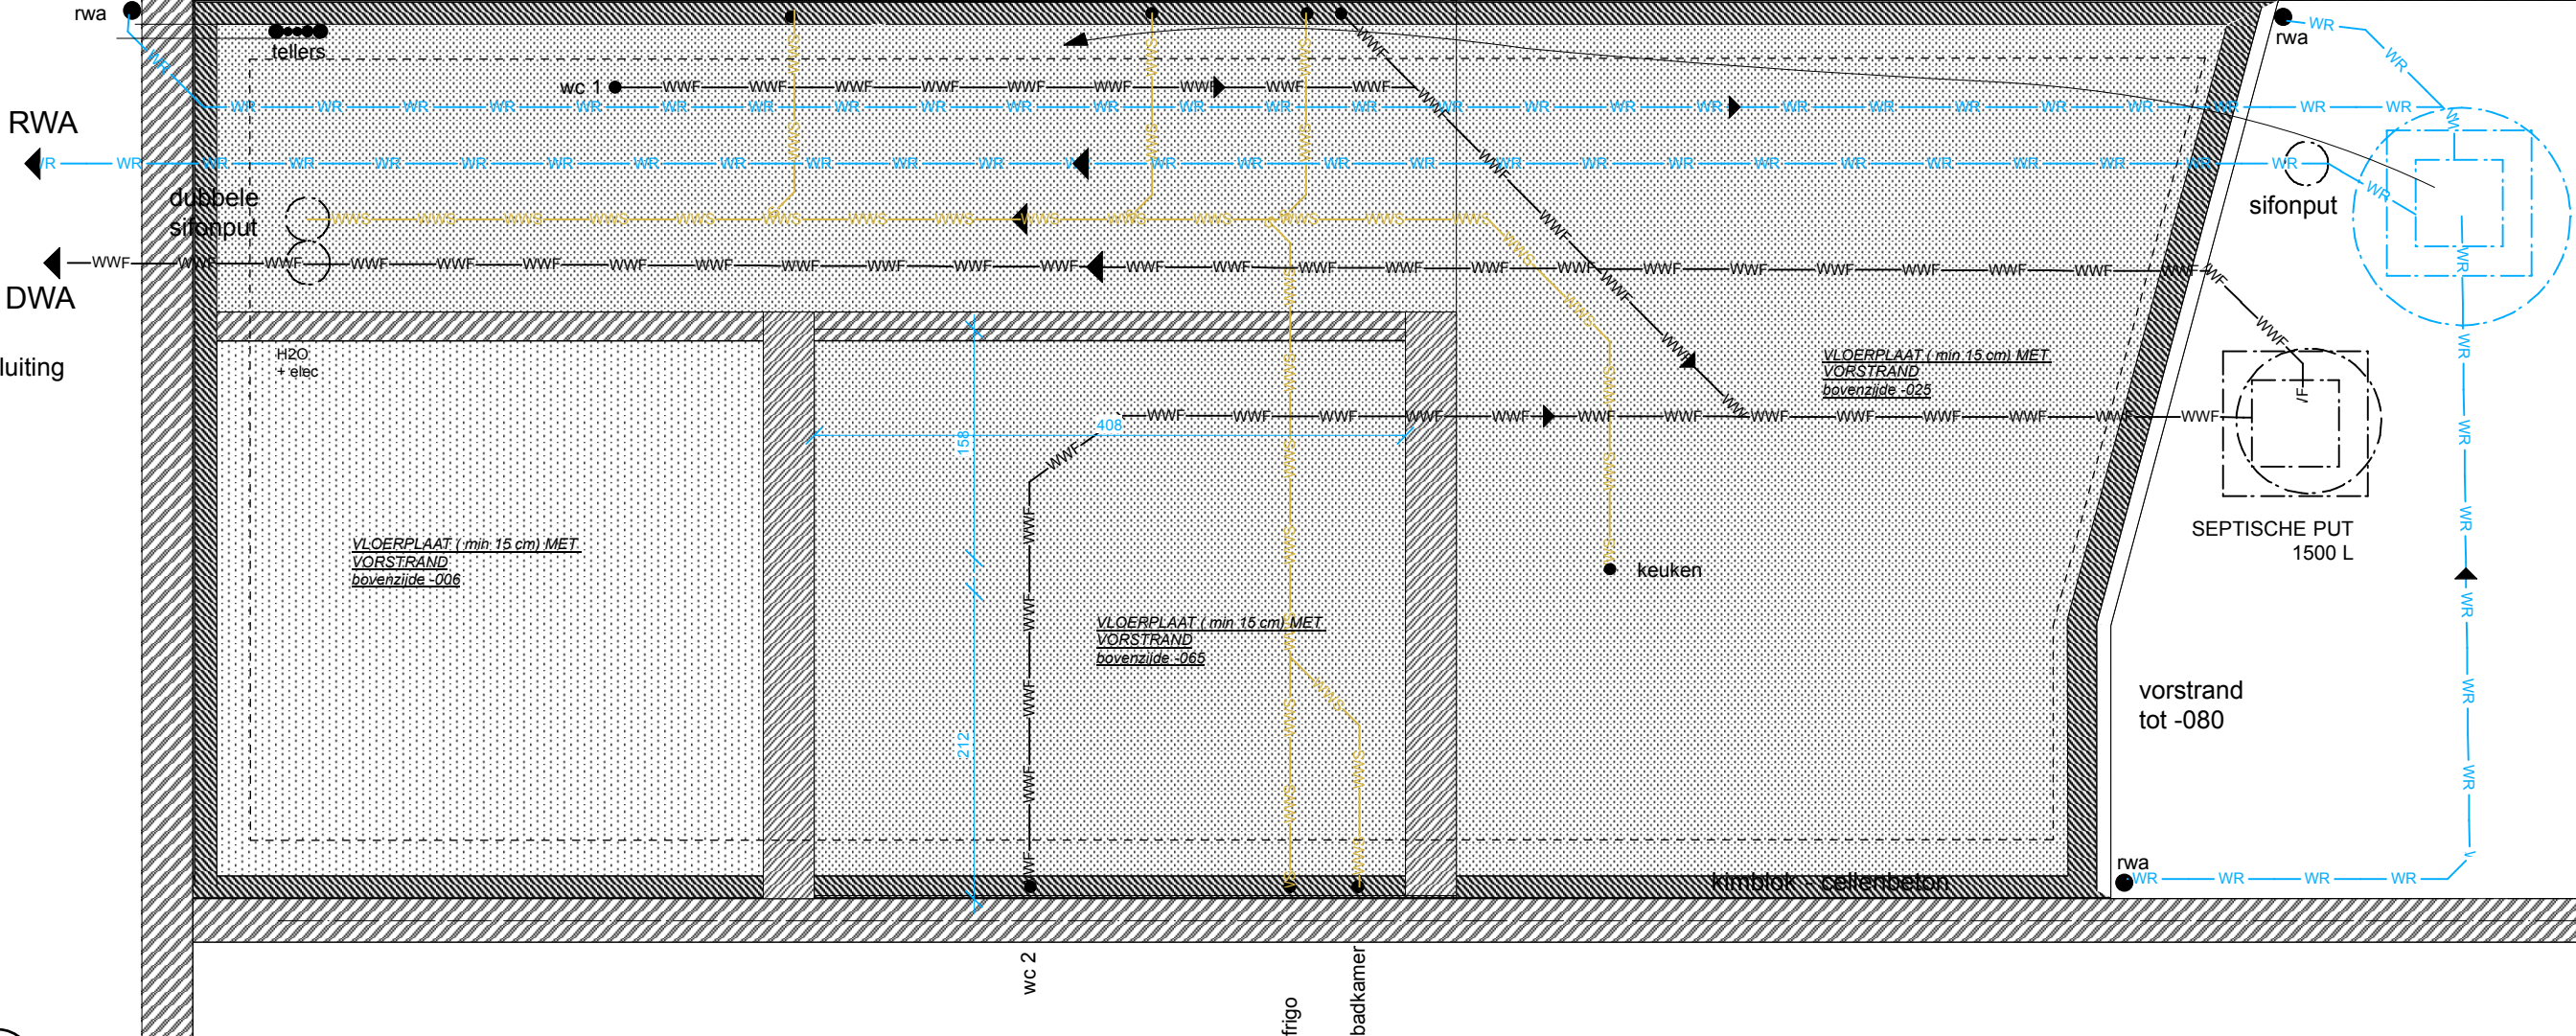

RIOLERINGS- & FUNDERINGSPLAN

BA_VERBOUWING_P_N_01.pdf

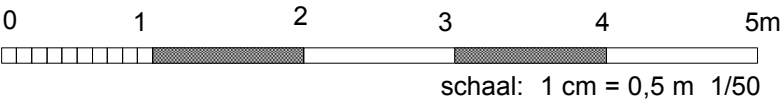

BOUWPLAATS:

9000 GENT
KASTANJESTRAAT 85
Afd 16 Sectie K nrs 602 A 6

BOUWHEER

LINDSEY STERCK
MATTHIAS TIMMERMANS

ARCHITECTENBUREAU
VERBRUGGHE

verbrugghejohan@skynet.be
baasrodestraat 123
9200 dendermonde
052 21 62 46 & 0479 99 13 28

maartenverbrugghe@yahoo.com
bargiekaai 39
9000 gent
0486 71 80 23

