
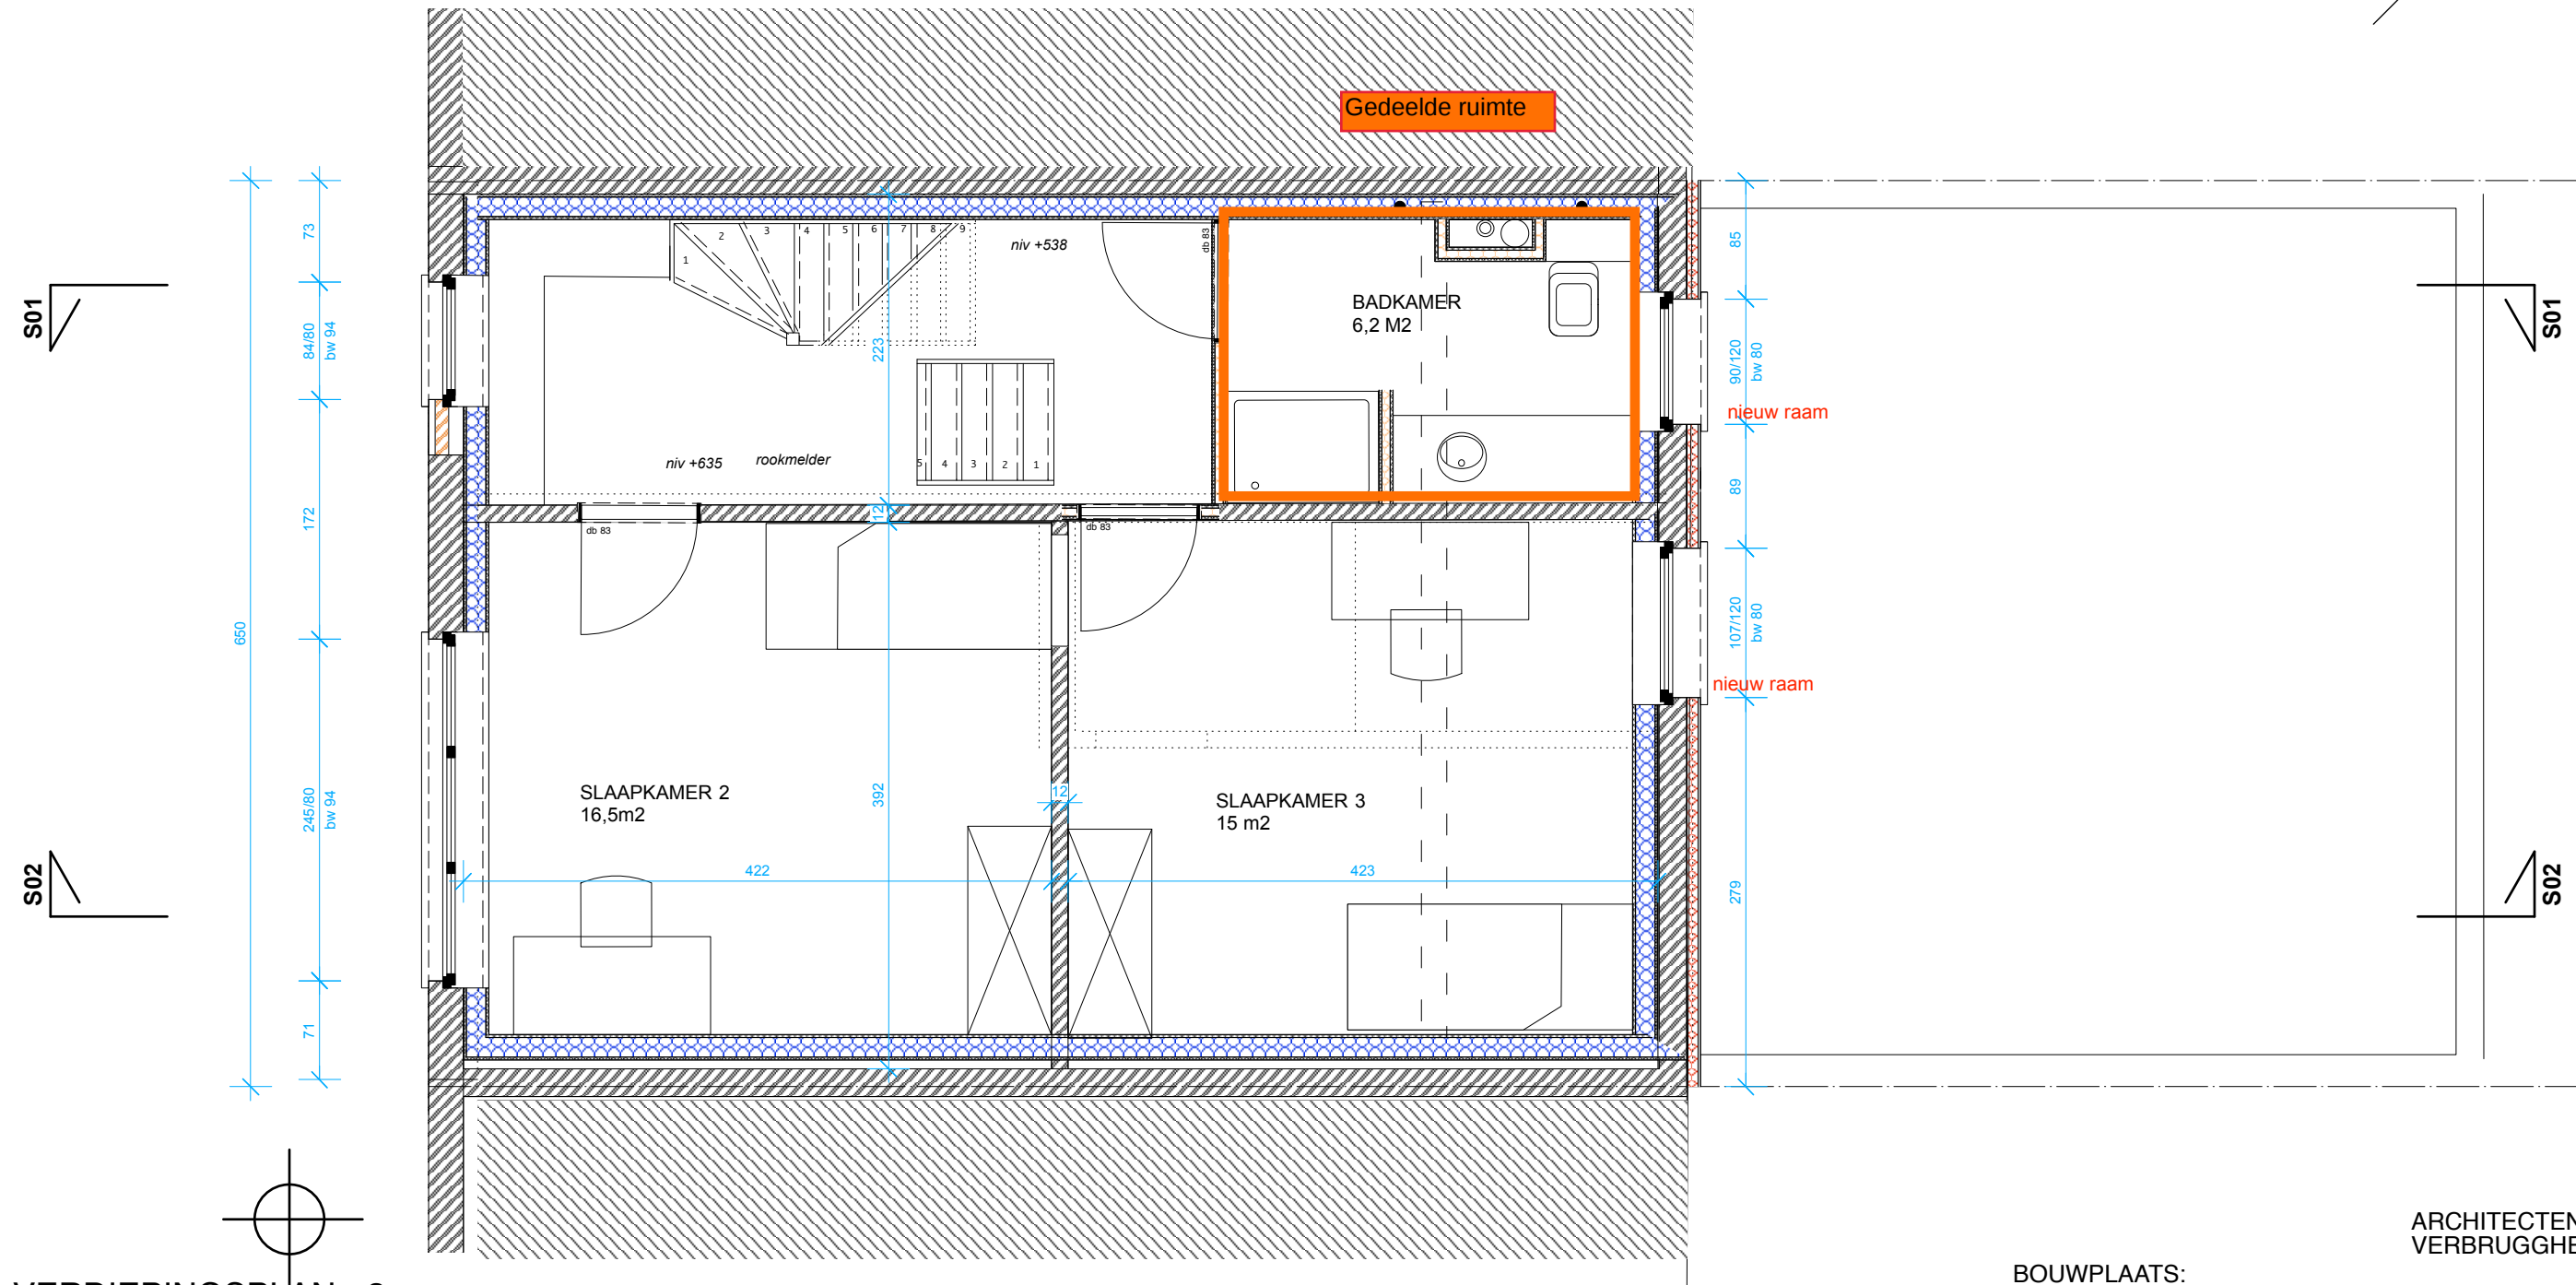


Geplande toestand = huidige toestand = vergunde toestand

ZIE BIJZONDERE
VOORWAARDE(N)

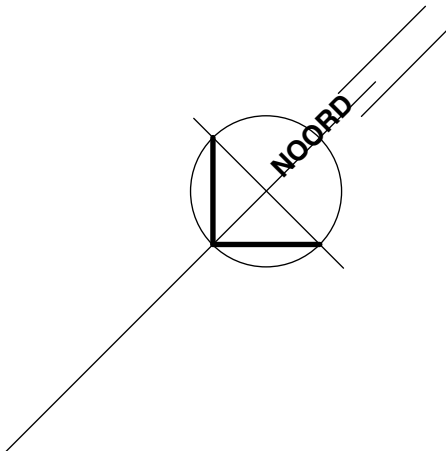

VERDIEPINGSPLAN 2
woning: 58,1 m2 bruto.
48 m2 netto
BA_VERBOUWING_P_N_04.pdf

0 1 2 3 4 5m
schaal: 1 cm = 0,5 m 1/50

BOUWPLAATS:
9000 GENT
KASTANJESTRAAT 85
Afd 16 Sectie K nrs 602 A 6

BOUWHEER
LINDSEY STERCK
MATTHIAS TIMMERMANS

ARCHITECTENBUREAU
VERBRUGGHE
verbrugghejohan@skynet.be
baasrodestraat 123
9200 dendermonde
052 21 62 46 & 0479 99 13 28
maartenverbrugghe@yahoo.com
bargiekaai 39
9000 gent
0486 71 80 23

