


Geplande toestand = huidige toestand = vergunde toestand

ZIE BIJZONDERE
VOORWAARDE(N)


WWS afvalwater sanitair
WWF afvalwater toilet
WWR regenwater

recup regenwater
voor wc's en wasmachine
REGENWATERPUT
5000 LITER

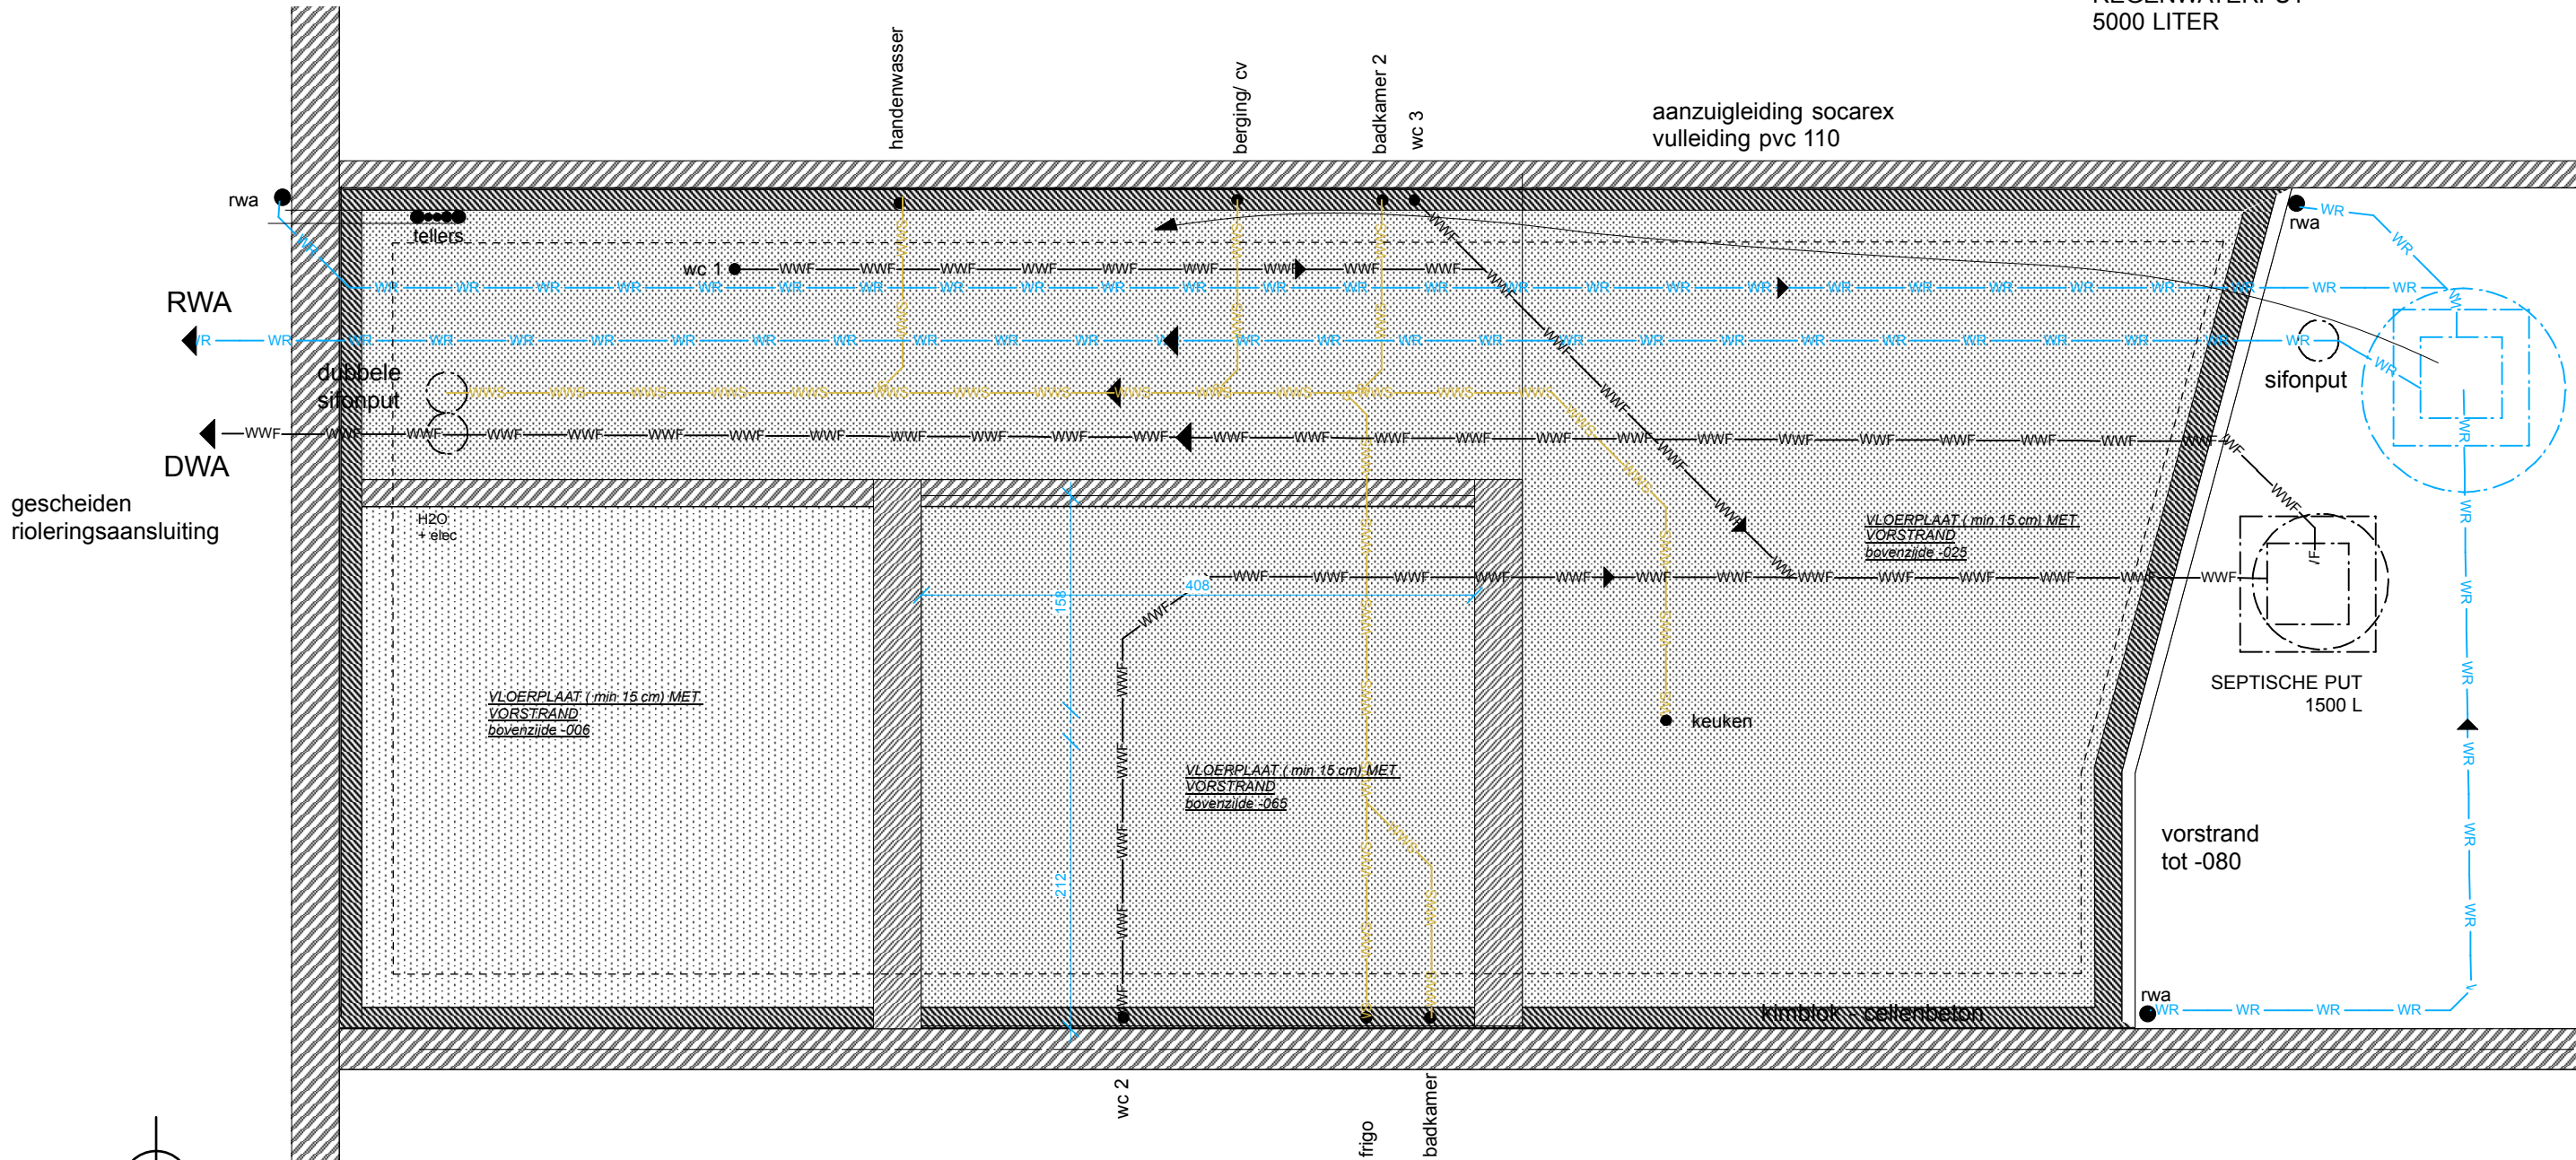


RIOLERINGS- & FUNDERINGSPLAN

BA_VERBOUWING_P_N_01.pdf

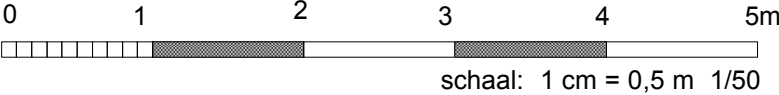

BOUWPLAATS:
9000 GENT
KASTANJESTRAAT 85
Afd 16 Sectie K nrs 602 A 6
BOUWHEER
LINDSEY STERCK
MATTHIAS TIMMERMANS

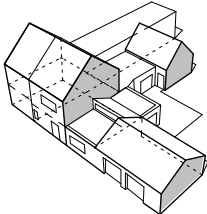

ARCHITECTENBUREAU
VERBRUGGHE
verbrugghejohan@skynet.be
baasrodestraat 123
9200 dendermonde
052 21 62 46 & 0479 99 13 28
maartenverbrugghe@yahoo.com
bargiekaai 39
9000 gent
0486 71 80 23