


Geplande toestand = huidige toestand = vergunde toestand


WWS afvalwater sanitair  
WWF afvalwater toilet  
WWR regenwater

recup regenwater  
voor wc's en wasmachine  
**REGENWATERPUT**  
5000 LITER

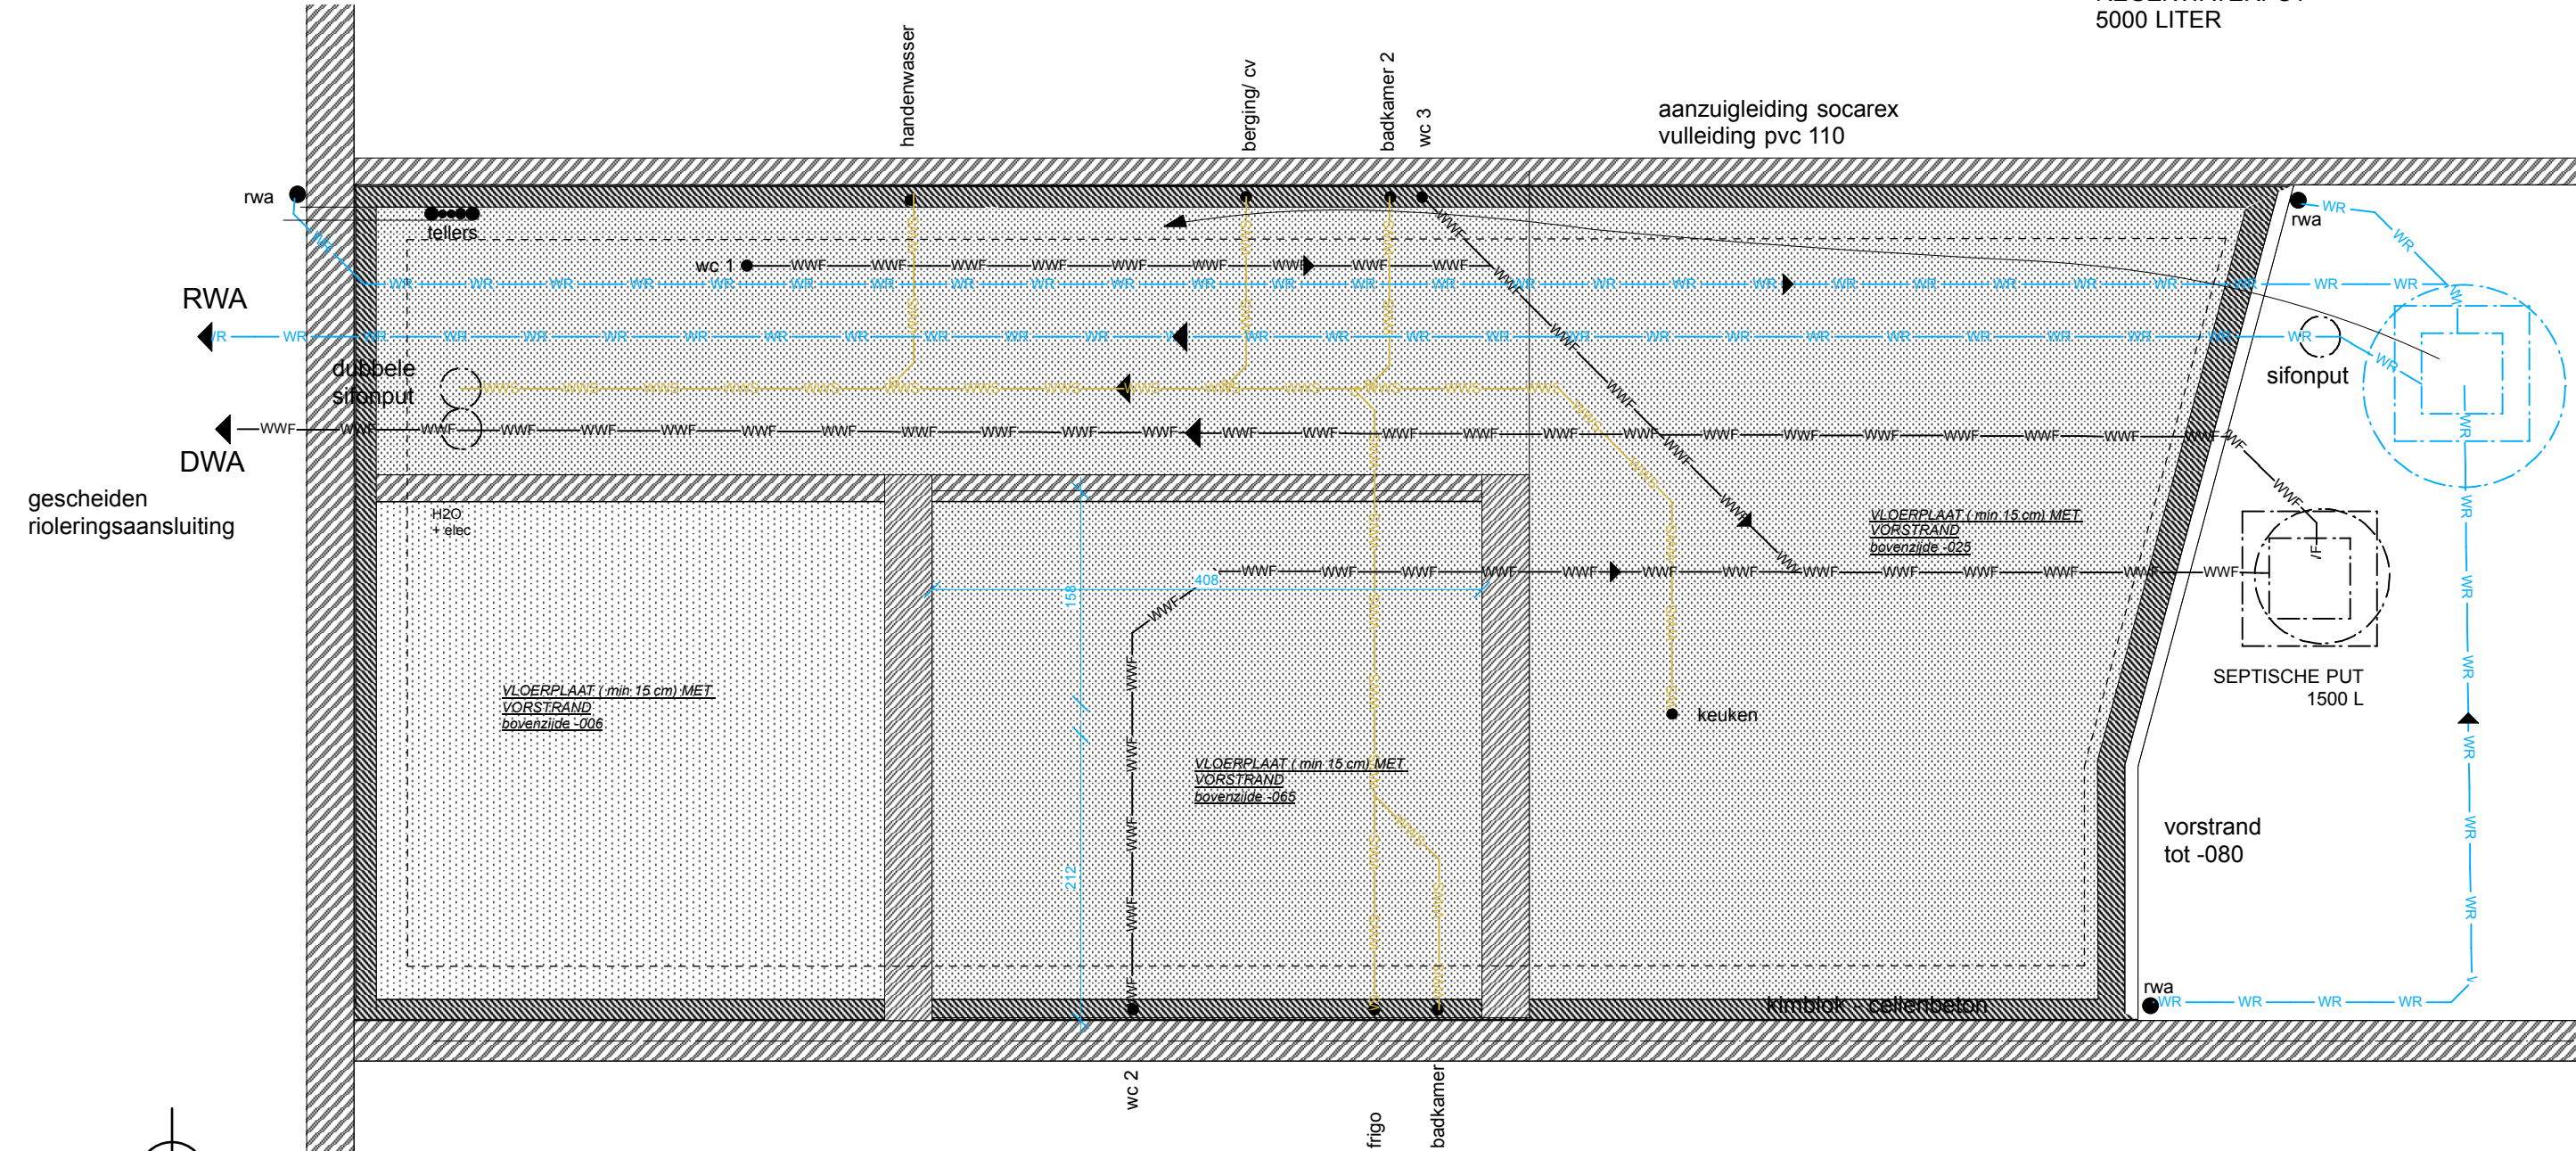


RIOLERINGS- & FUNDERINGSPLAN

BA\_VERBOUWING\_P\_N\_01.pdf

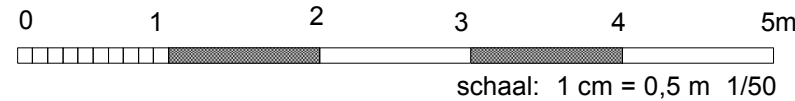

BOUWPLAATS:  
9000 GENT  
KASTANJESTRAAT 85  
Afd 16 Sectie K nrs 602 A 6  
  
BOUWHEER  
LINDSEY STERCK  
MATTHIAS TIMMERMANS

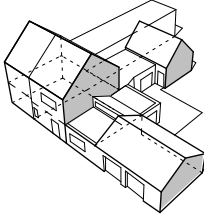

ARCHITECTENBUREAU  
VERBRUGGHE  
  
verbrugghejohan@skynet.be  
baasrodestraat 123  
9200 dendermonde  
052 21 62 46 & 0479 99 13 28  
  
maartenverbrugghe@yahoo.com  
bargiekaai 39  
9000 gent  
0486 71 80 23