


Geplande toestand = huidige toestand = Vergunde toestand

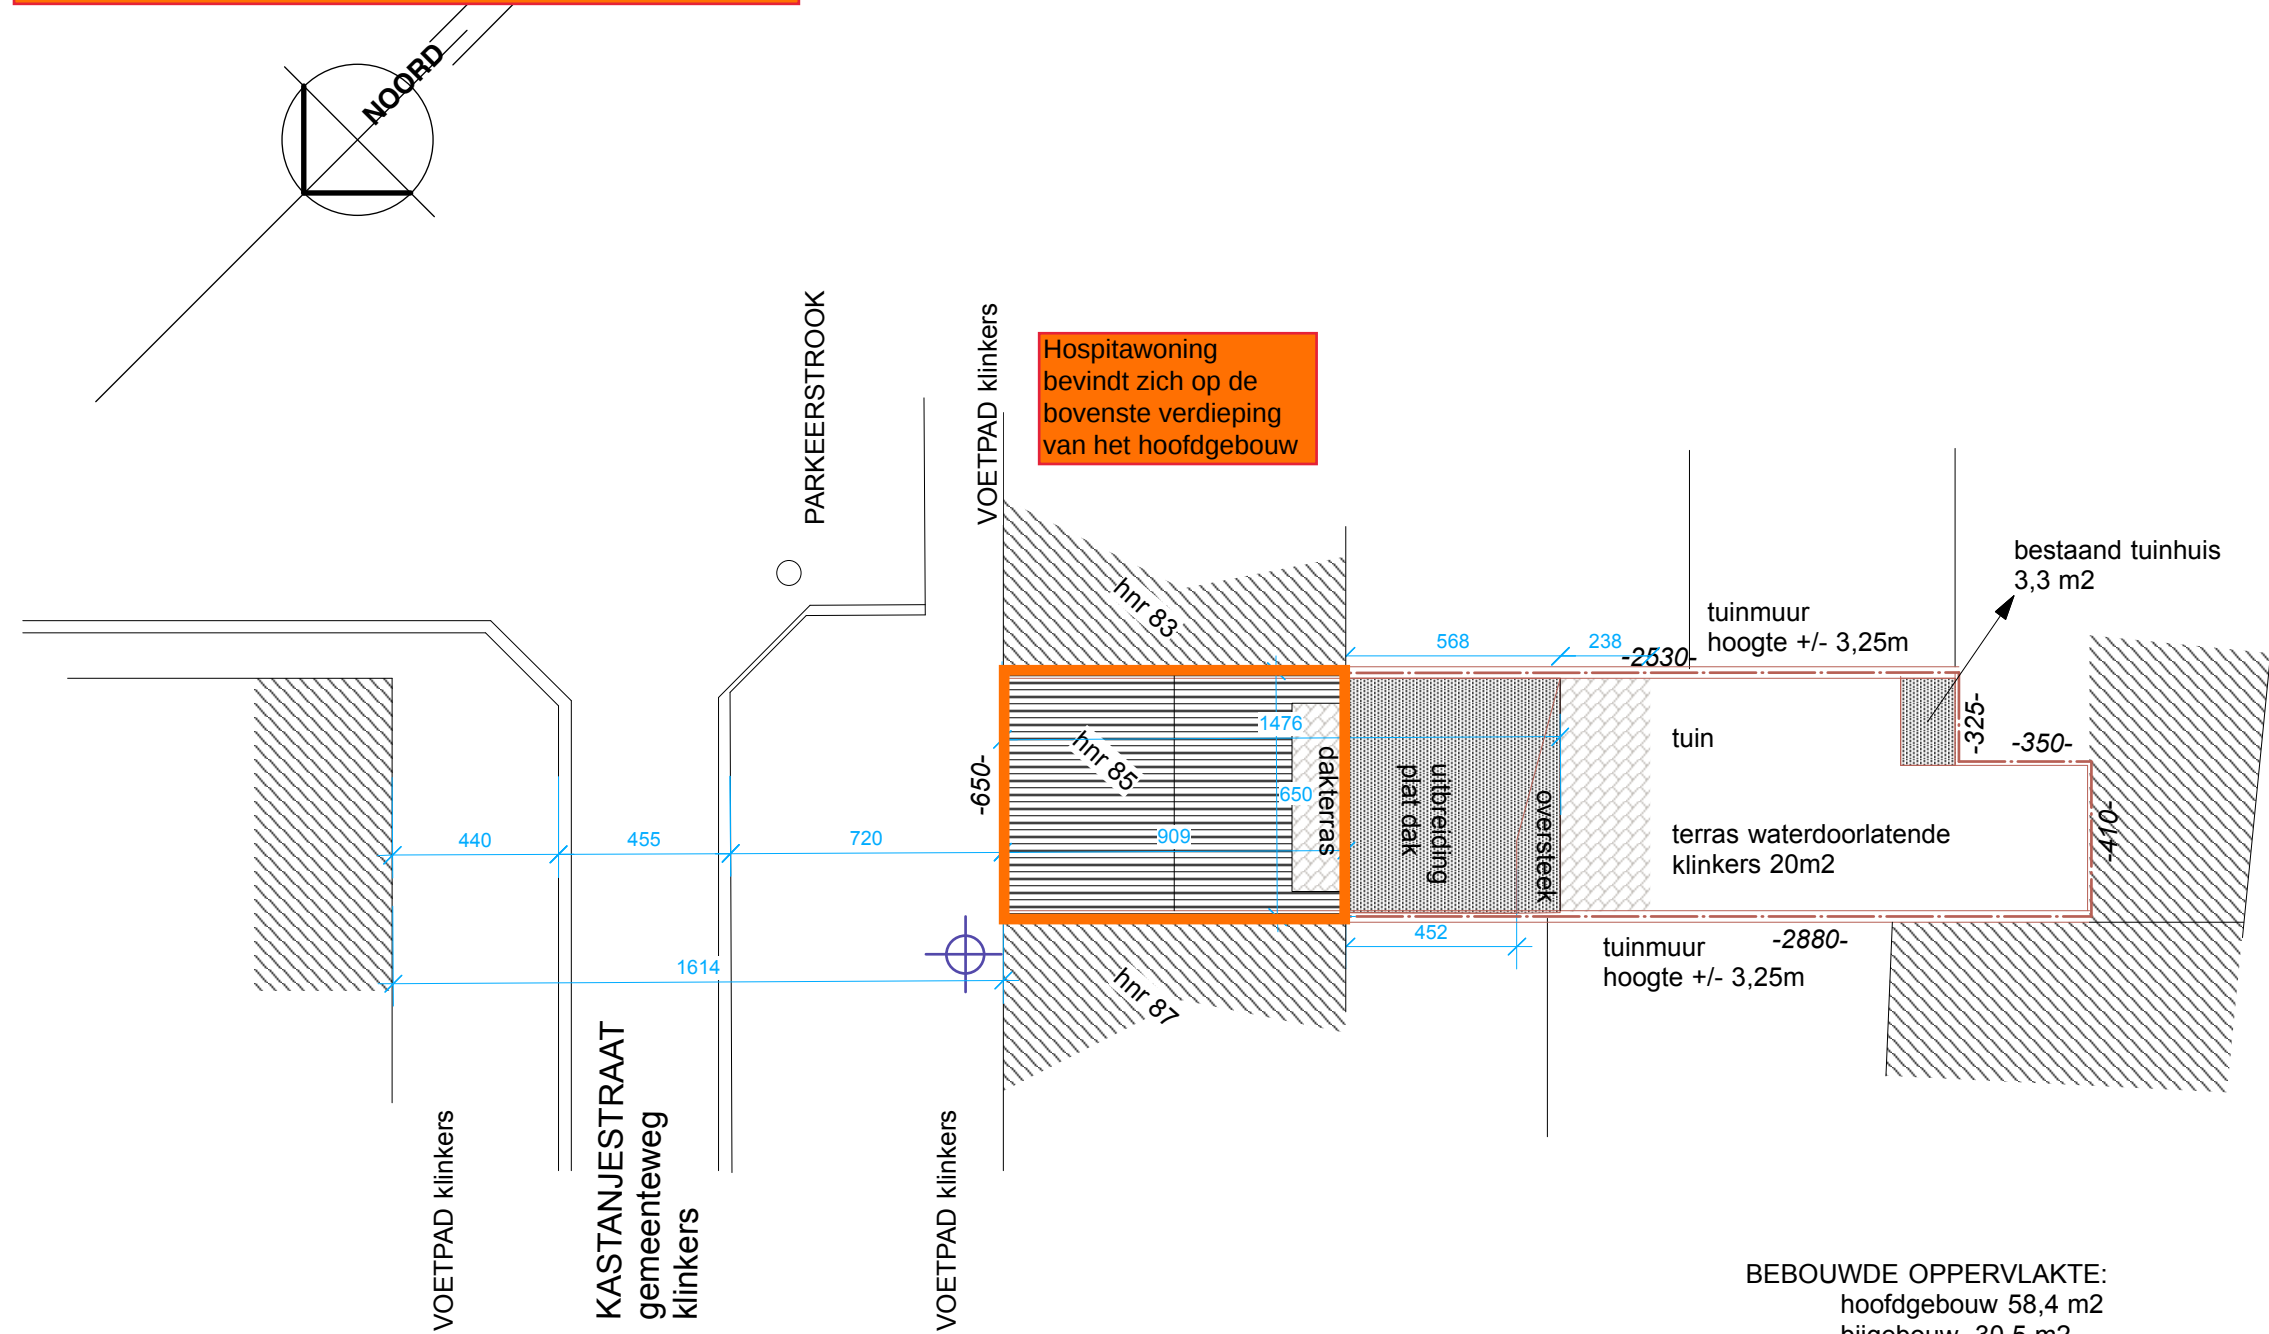

BEBOUWDE OPPERVLAKTE:
hoofdgebouw 58,4 m2
bijgebouw 30,5 m2
TOTAAL 88,9 M2
volume = 743,6 m3

BA_VERBOUWING_I_N_01.pdf



schaal: 1 cm = 2 m 1/200

BOUWPLAATS:

9000 GENT
KASTANJESTRAAT 85
Afd 16 Sectie K nrs 602 A 6

BOUWHEER

LINDSEY STERCK
MATTHIAS TIMMERMANS

ARCHITECTENBUREAU
VERBRUGGHE

verbrugghejohan@skynet.be
baasrodestraat 123
9200 dendermonde
052 21 62 46 & 0479 99 13 28

maartenverbrugghe@yahoo.com
bargiekaai 39
9000 gent
0486 71 80 23

