


Bestaande toestand = vergunde toestand

ARCHITECTENBUREAU
VERBRUGGHE

verbrugghejohan@skynet .be
baasrodestraat 123
9200 dendermonde
052 21 62 46 & 0479 99 13 28

maartenverbrugghe@yahoo .com
bargiekaai 39
9000 gent
0486 71 80 23

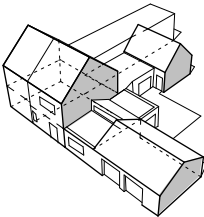

BOUWPLAATS:


9000 GENT
KASTANJESTRAAT 85
Afd 16 Sectie K nrs 602 A 6

BOUWHEER

LINDSEY STERCK
MATTHIAS TIMMERMANS

GEVELMATERIALEN

donkergrijze dakpannen
zinken bakgoten en regenwaterafvoeren
houten goot bebording
ALU schrijnwerk - goudkleur
lichte gevelpleister
houten verticale beplanking

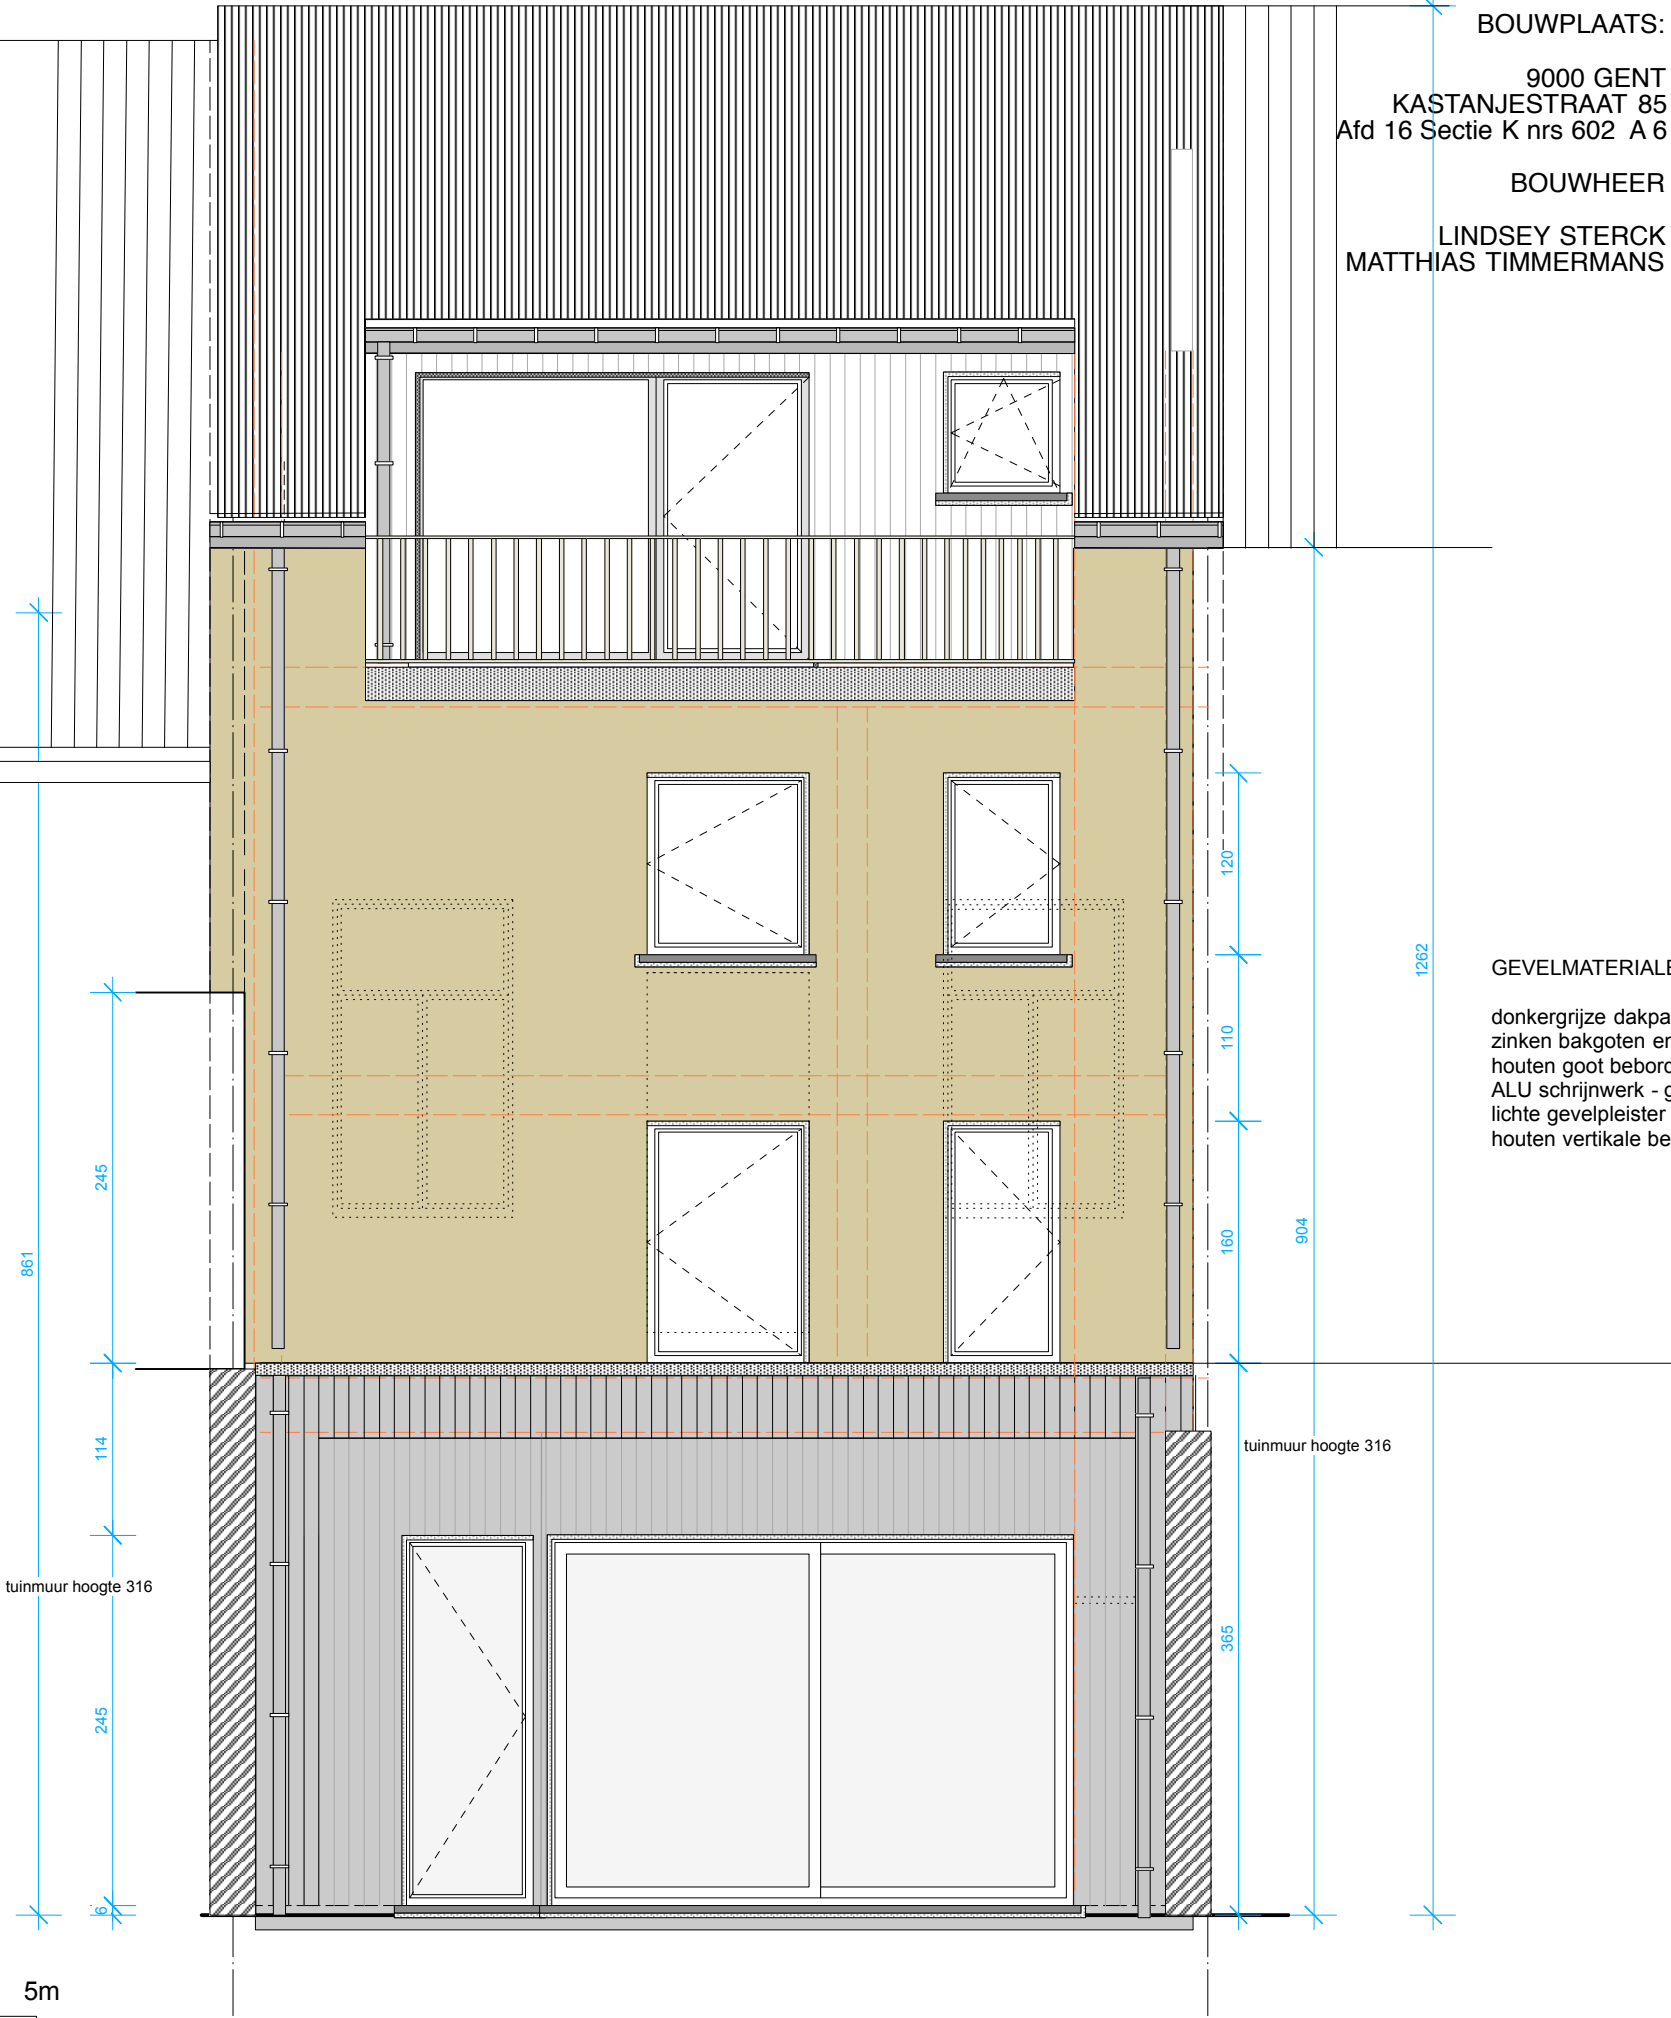

BA_VERBOUWING_G_N_02.pdf

