


Geplande toestand = Huidige toestand = Vergunde toestand

Geen wijzigingen gepland aan de voorgevel

ARCHITECTENBUREAU
VERBRUGGHE


verbrugghejohan@skynet.be
baasrodestraat 123
9200 dendermonde
052 21 62 46 & 0479 99 13 28

maartenverbrugghe@yahoo.com
bargiekaai 39
9000 gent
0486 71 80 23

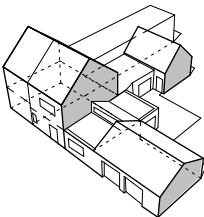

BOUWPLAATS:
9000 GENT
KASTANJESTRAAT 85
Afd 16 Sectie K nrs 602 A 6

BOUWHEER
LINDSEY STERCK
MATTHIAS TIMMERMANS

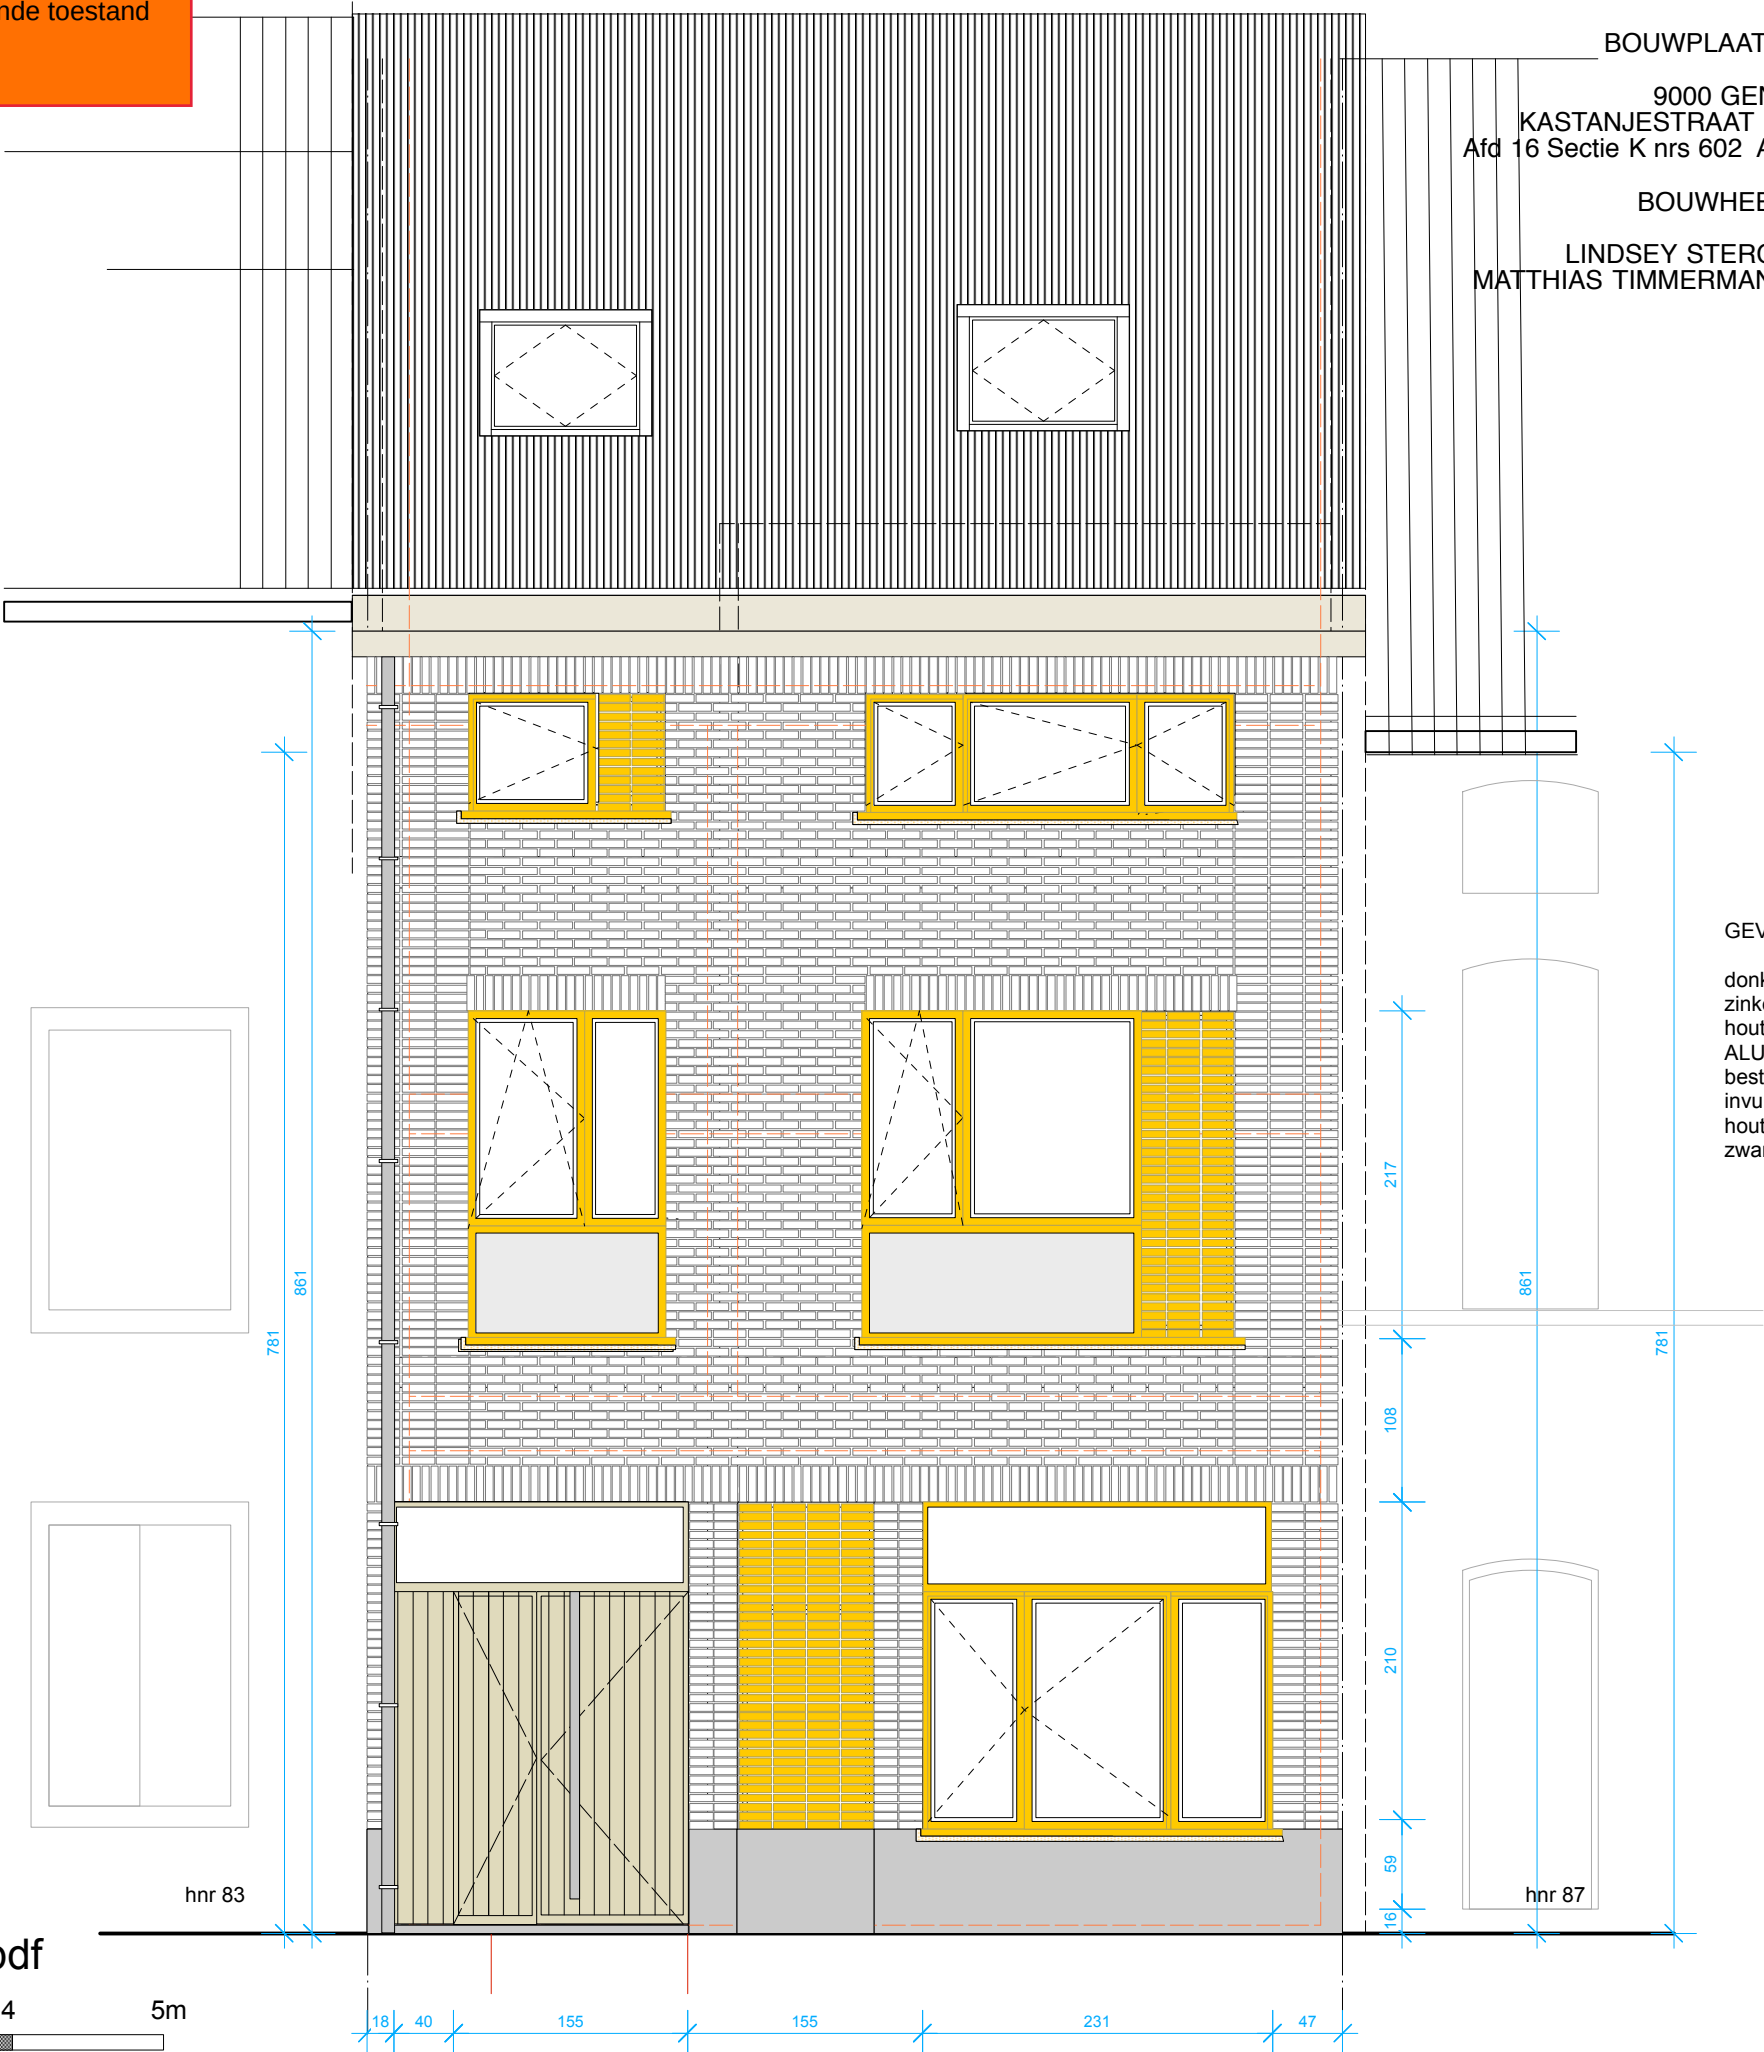

GEVELMATERIALEN

donkergrijze dakpannen
zinken bakgoten en regenwaterafvoeren
houten goot bebording
ALU schrijnwerk - goudkleur
bestaande witte geglaazuurde bakstenen
invul metselwerk met goud glazuur
houten voordeur
zwarte gevelplint