


Geplande toestand =
Bestaande toestand + zichtschermen

ZIE BIJZONDERE
VOORWAARDE(N)

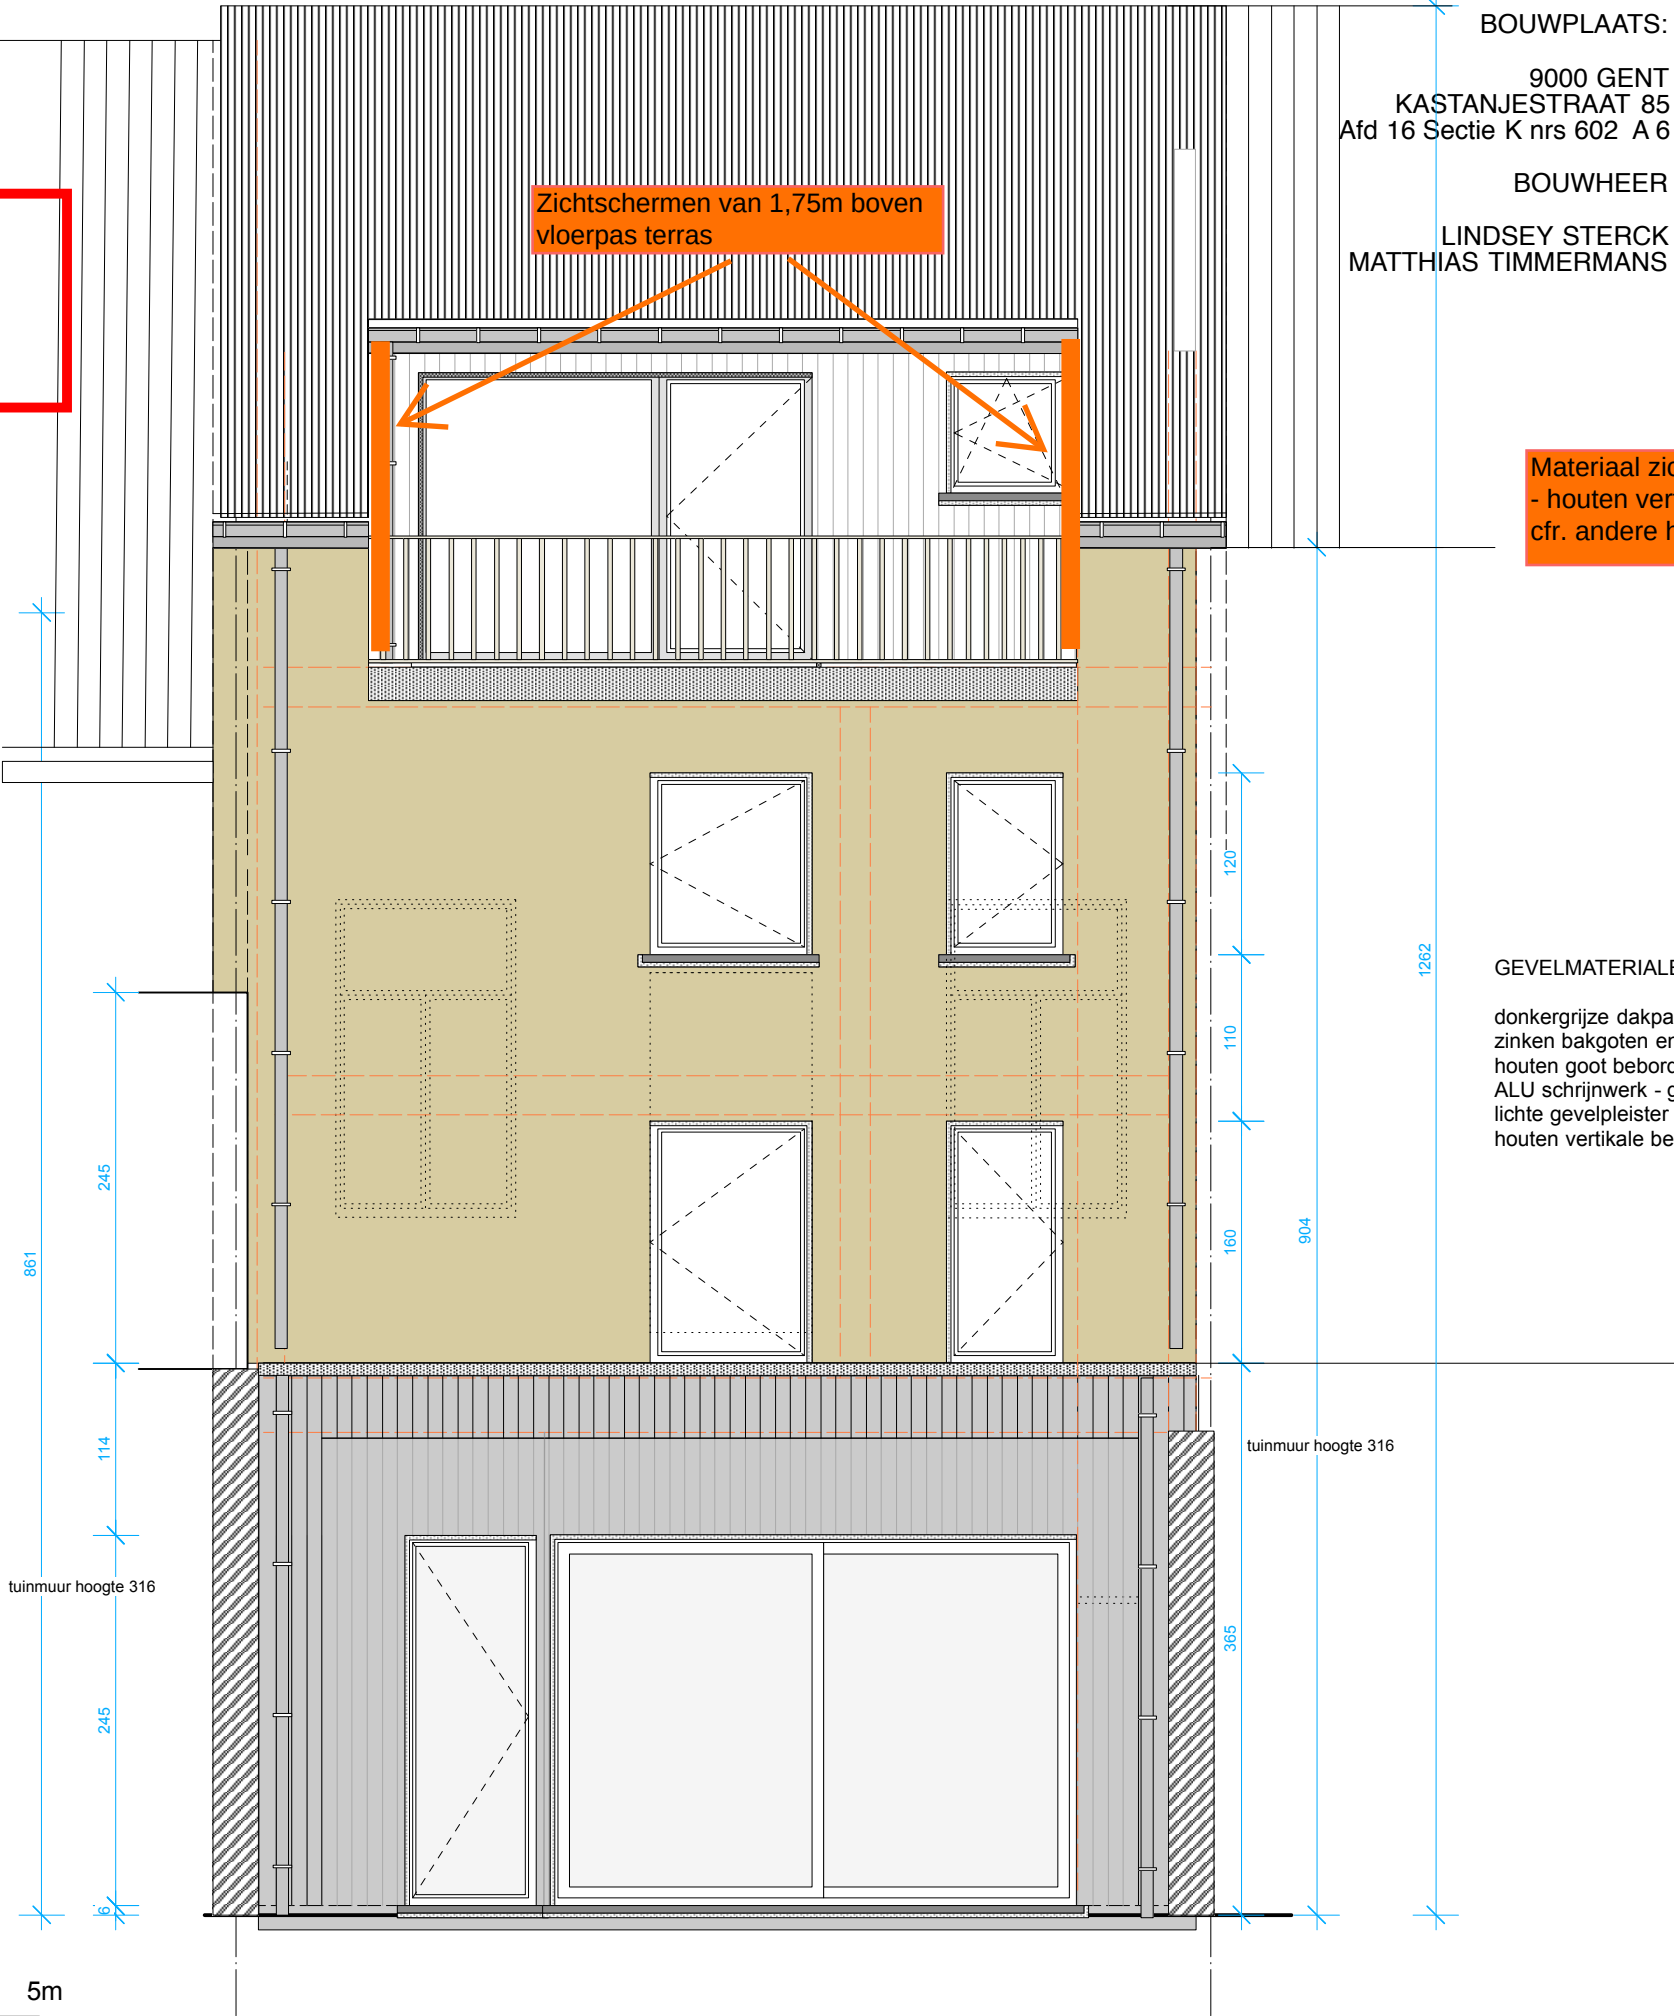


BOUWPLAATS:

9000 GENT
KASTANJESTRAAT 85
Afd 16 Sectie K nrs 602 A 6

BOUWHEER

LINDSEY STERCK
MATTHIAS TIMMERMANS

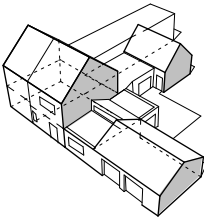

ARCHITECTENBUREAU
VERBRUGGHE

verbrugghejohan@skynet.be
baasrodestraat 123
9200 dendermonde
052 21 62 46 & 0479 99 13 28

maartenverbrugghe@yahoo.com
bargiekaal 39
9000 gent
0486 71 80 23

Materiaal zichtschermen:
- houten verticale beplanking
cfr. andere houten beplanking achtergevel

GEVELMATERIALEN

donkergrijze dakpannen
zinken bakgoten en regenwaterafvoeren
houten goot bebording
ALU schrijnwerk - goudkleur
lichte gevelpleister
houten verticale beplanking