


ZIE BIJZONDERE
VOORWAARDE(N)

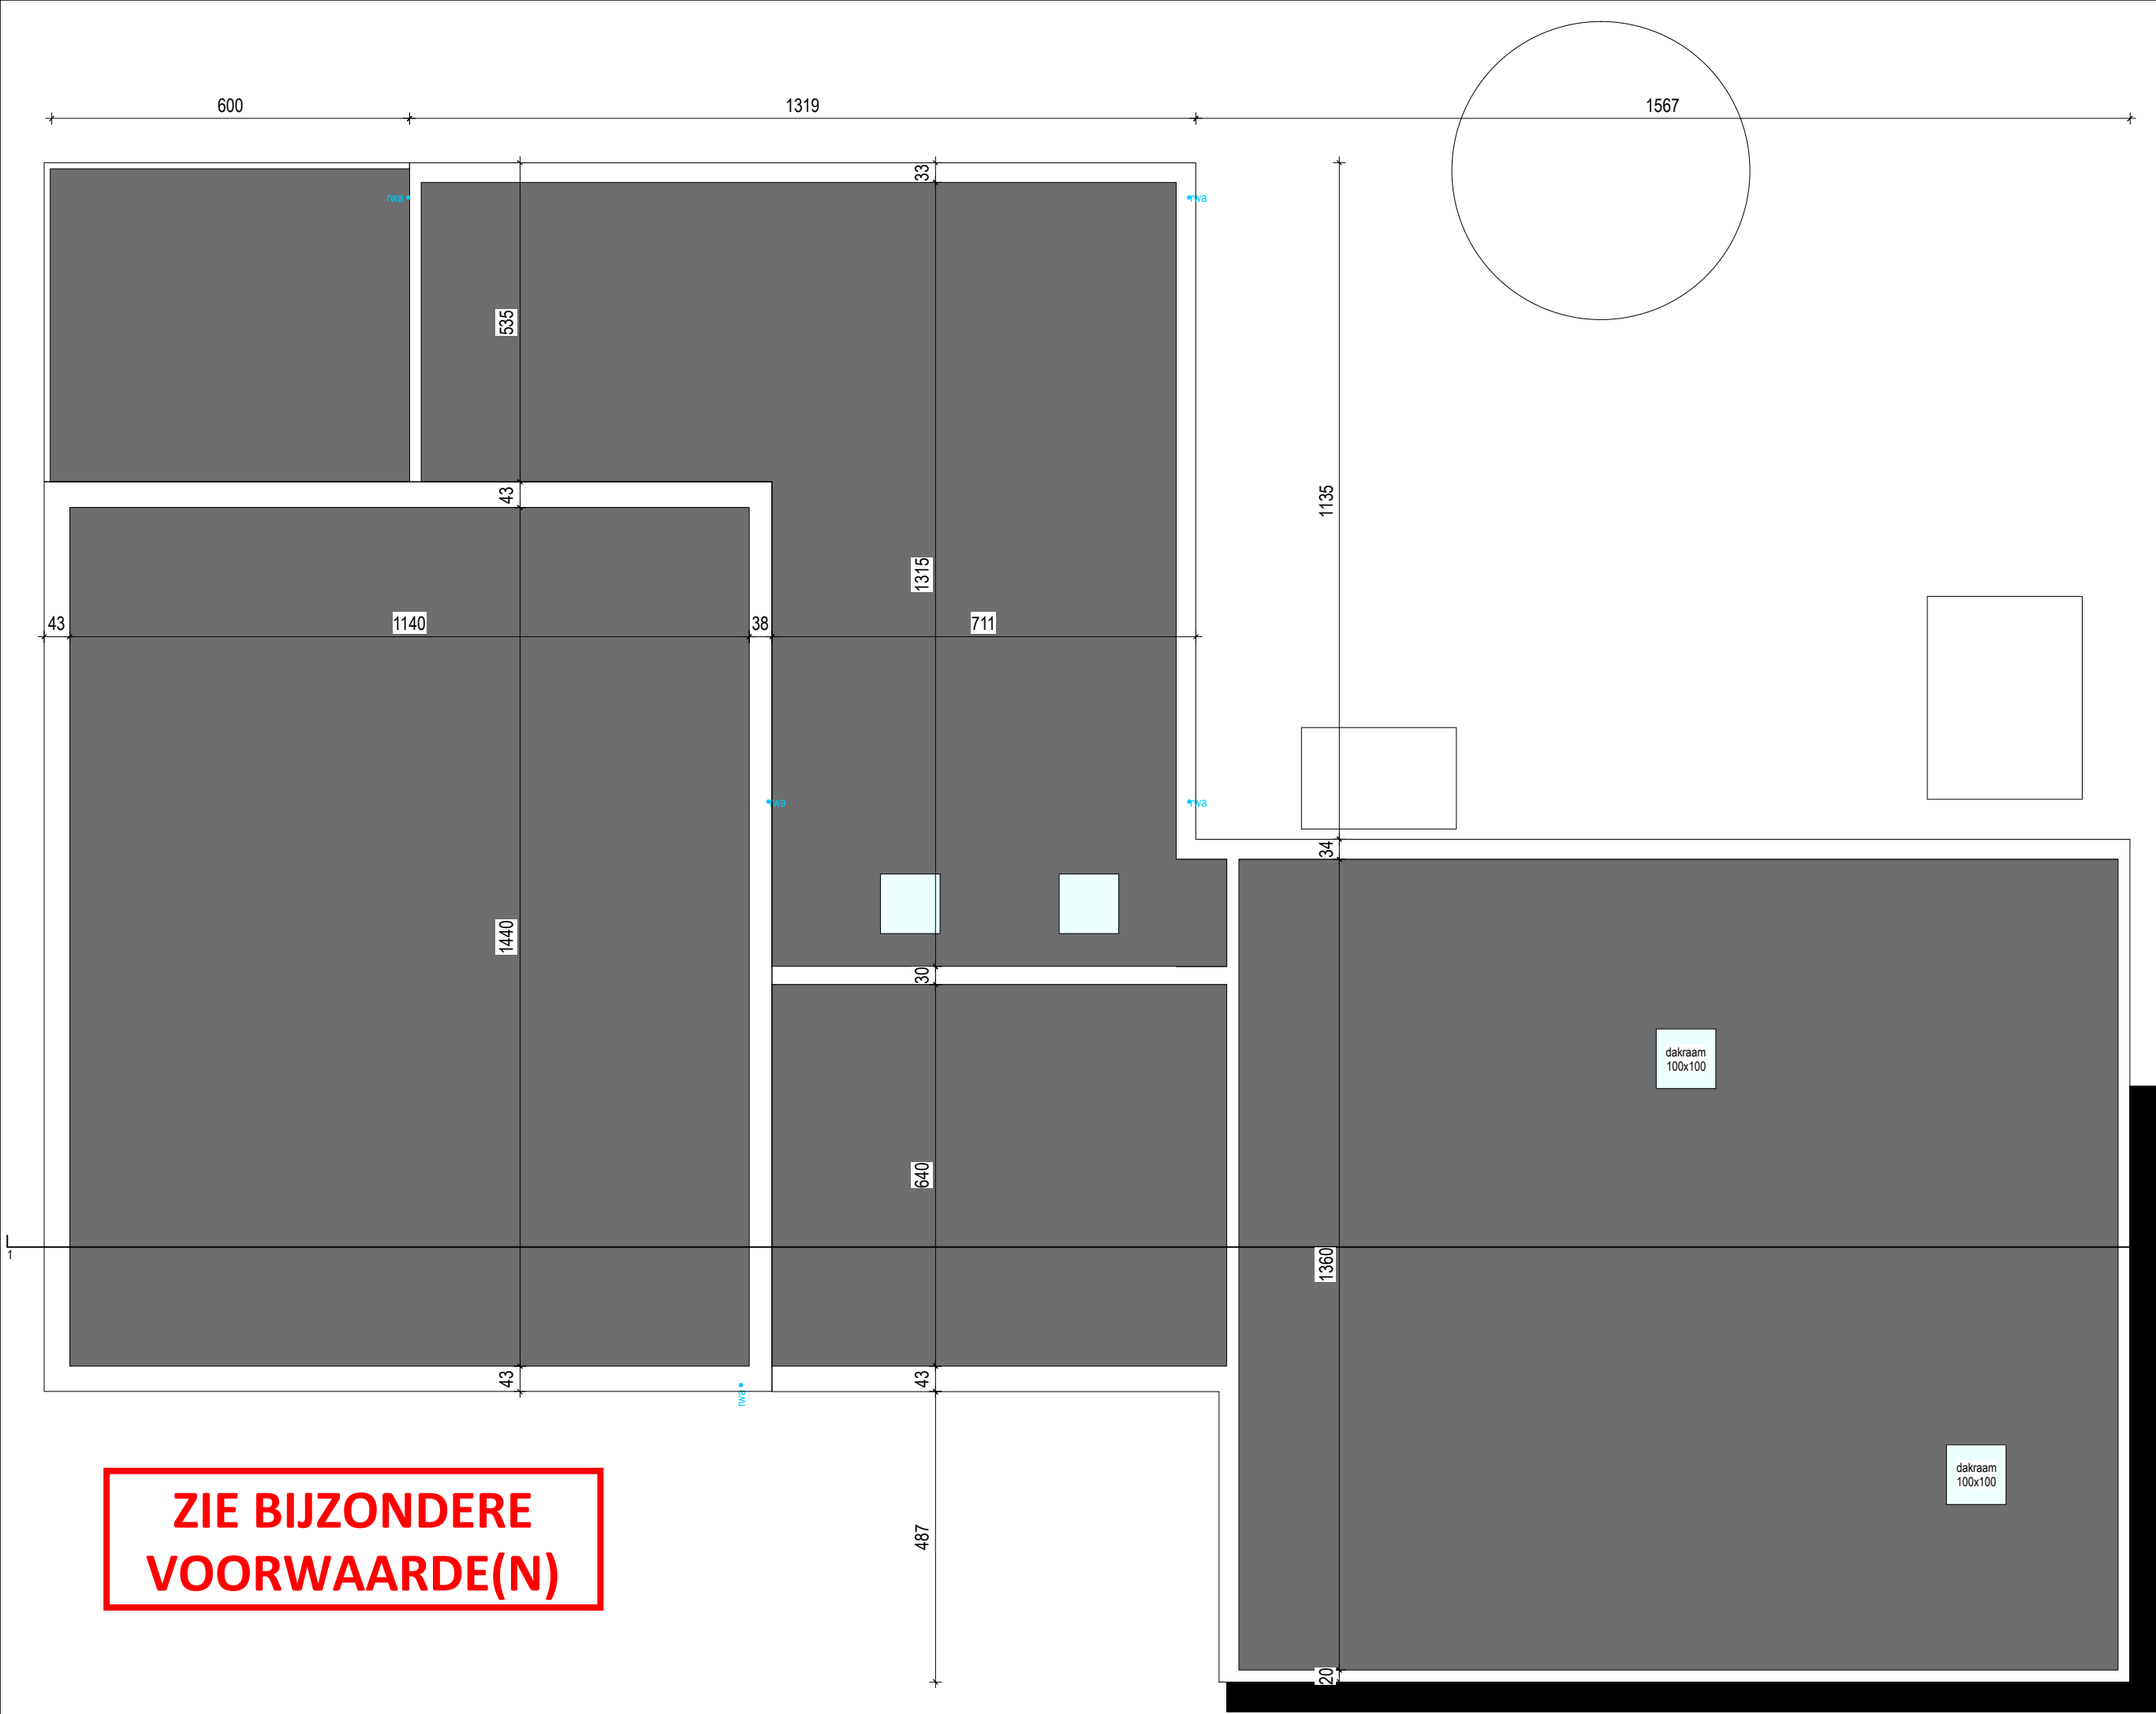

INGENIEURSTUDIE EN -PLANNEN GAAN VOOR OP BOUWAANVRAAG- EN UITVOERINGSPLANNEN. DE BOUWHEER OF AANNEMER STELT VRAAG OF BEMERKING OMTRENT STABILITEIT RECHTSTREEKS AAN DE INGENIEUR. DE ARCHITECT WORDT STEEDS OP DE HOOGE GEHOUDEN.

BOUWAANVRAAG 25/02/2025	2405 R4 moto's	Uitbreiding handelszaak	BA_Handel_P_N_3_dak
ARCHITECT Wouter Verbrugge Hoogstraat 47, 9000 Gent +32 (0)499 146 875 info@wouterverbrugge.be	BOUWHEER BVBA R4 moto's Muizelstraat 41, 9041 Oostakker +32(0)9 369 01 81 r4motos@gmail.com	INGENIEUR	BOUWADRES Muizelstraat 41, 9041 Oostakker GENT 17 AFD/OOSTAKKER, sectie B, nr 0607T

De ontvangst van deze documenten impliceert de aanvaarding en erkenning van de auteursrechten van architect Wouter Verbrugge, die zowel betrekking hebben op de morele rechten (publiciteitsrecht, recht op vaderschap, recht op respect en integriteit) als op de patrimoniale rechten (reproductie, communicatierechten, wederverkooprechten). Dit houdt in dat in elk geval de naam en inloggegevens van architect Wouter Verbrugge expliciet moeten worden vermeld op de plannen, waarvan het volledig of gedeeltelijk gebruik is toegestaan na een een geschreven toelating van architect Wouter Verbrugge. De ontvanger zal de stukken niet aan derden verspreiden en ze uitsluitend voor deze doeleinden gebruiken.