


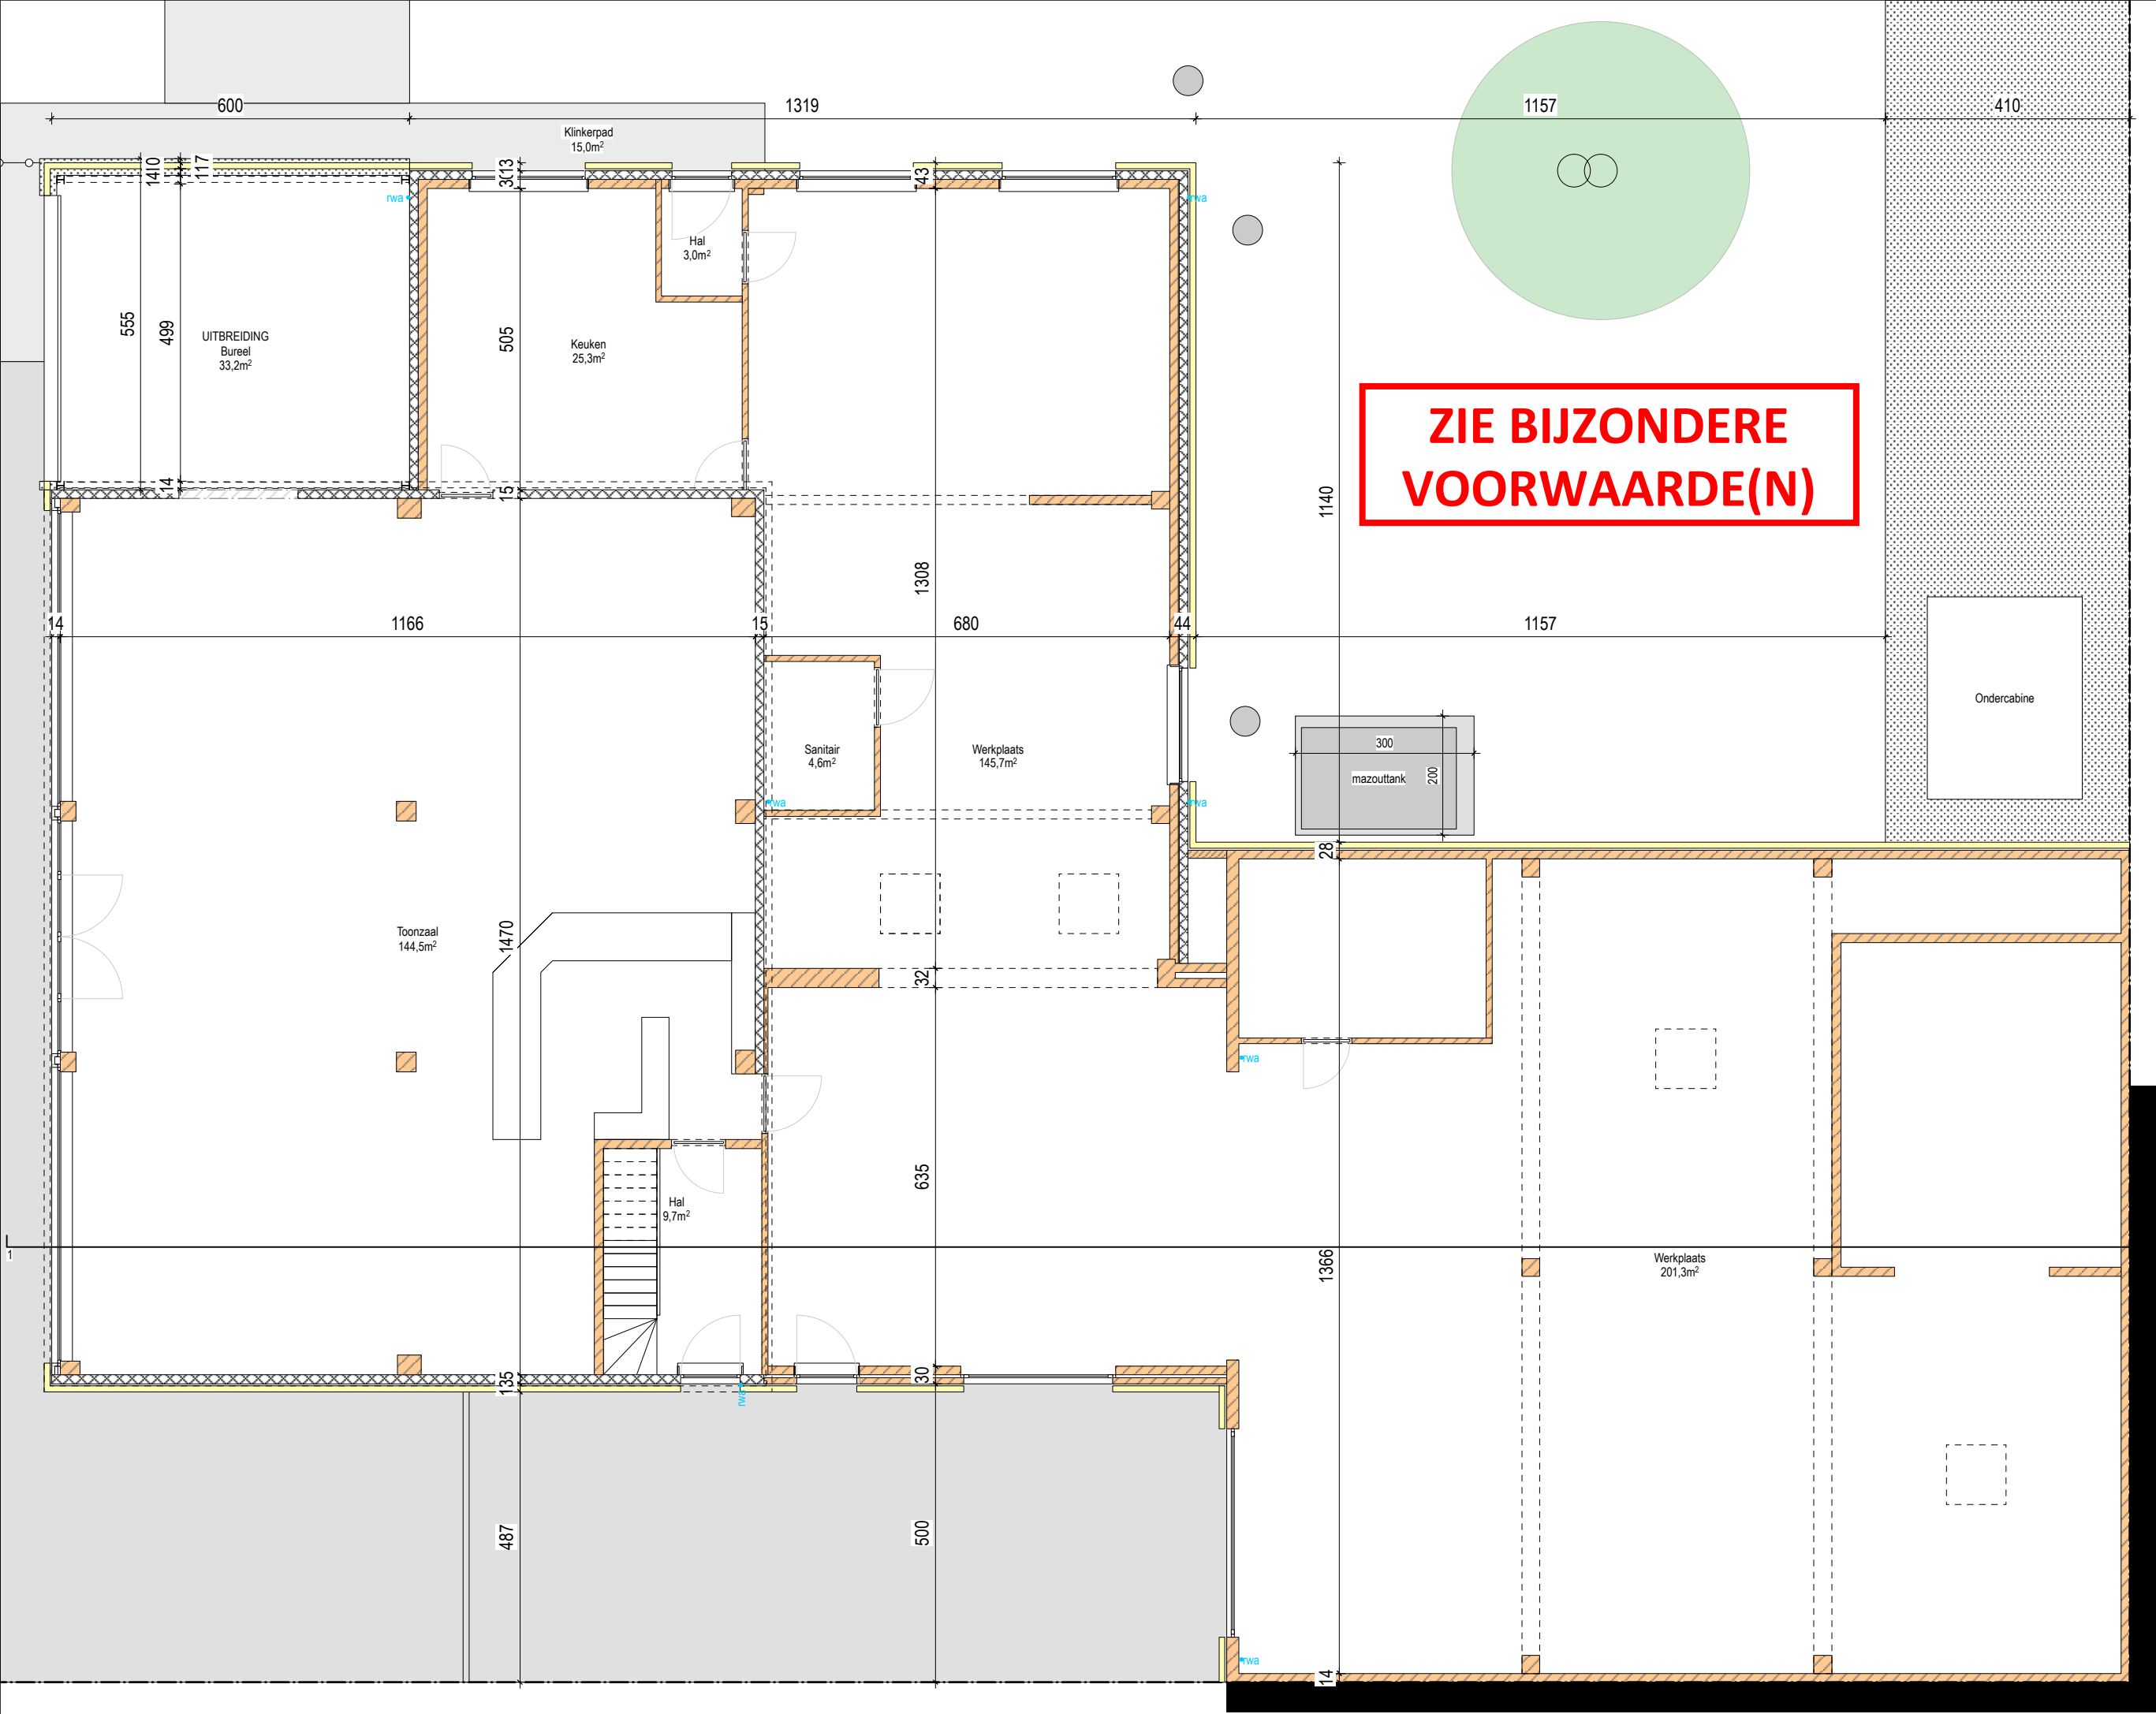

|   |   |                         |                                                                                           |
|---|---|-------------------------|-------------------------------------------------------------------------------------------|
| INGENIEURSTUDIE EN -PLANNEN GAAN VOOR OP BOUWAANVRAAG- EN UITVOERINGSPLANNEN. DE BOUWHEER OF AANNEMER STELT VRAAG OF BEMERKING ONTRENT STABILITEIT RECHTSTREEKS AAN DE INGENIEUR. DE ARCHITECT WORDT STEEDS OP DE HOOGTE GEHOUDEN. |   |                         |                                                                                           |
| BOUWAANVRAAG 25/02/2025   | 2405 R4 moto's                                                                                          | Uitbreiding handelszaak | BA_Handel_P_N_1_gelijkvloers                                                              |
| ARCHITECT<br>Wouter Verbrugge<br>Hoogstraat 47, 9000 Gent<br>+32 (0)499 146 875<br>info@wouterverbrugge.be   | BOUWHEER<br>BVBA R4 moto's<br>Muizelstraat 41, 9041 Oostakker<br>+32(0)9 369 01 81<br>r4motos@gmail.com | INGENIEUR               | BOUWADRES<br>Muizelstraat 41, 9041 Oostakker<br>GENT 17 AFD/OOSTAKKER, sectie B, nr 0607T |

De ontvangst van deze documenten impliceert de aanvaarding en erkenning van de auteursrechten van architect Wouter Verbrugge, die zowel betrekking hebben op de materiele rechten (publiciteitsrecht, recht op vaderschap, recht op respect en integriteit) als op de patrimoniale rechten (reproductie, communicatierechten, wederverkooprechten). Dit houdt in dat in elk geval de naam en inloggegevens van architect Wouter Verbrugge expliciet moeten worden vermeld op de plannen, waarvan het volledig of gedeeltelijk gebruik is toegestaan na een gescreven toelating van architect Wouter Verbrugge. De ontvanger zal de stukken niet aan derden verspreiden en ze uitsluitend voor deze doeleinden gebruiken.