


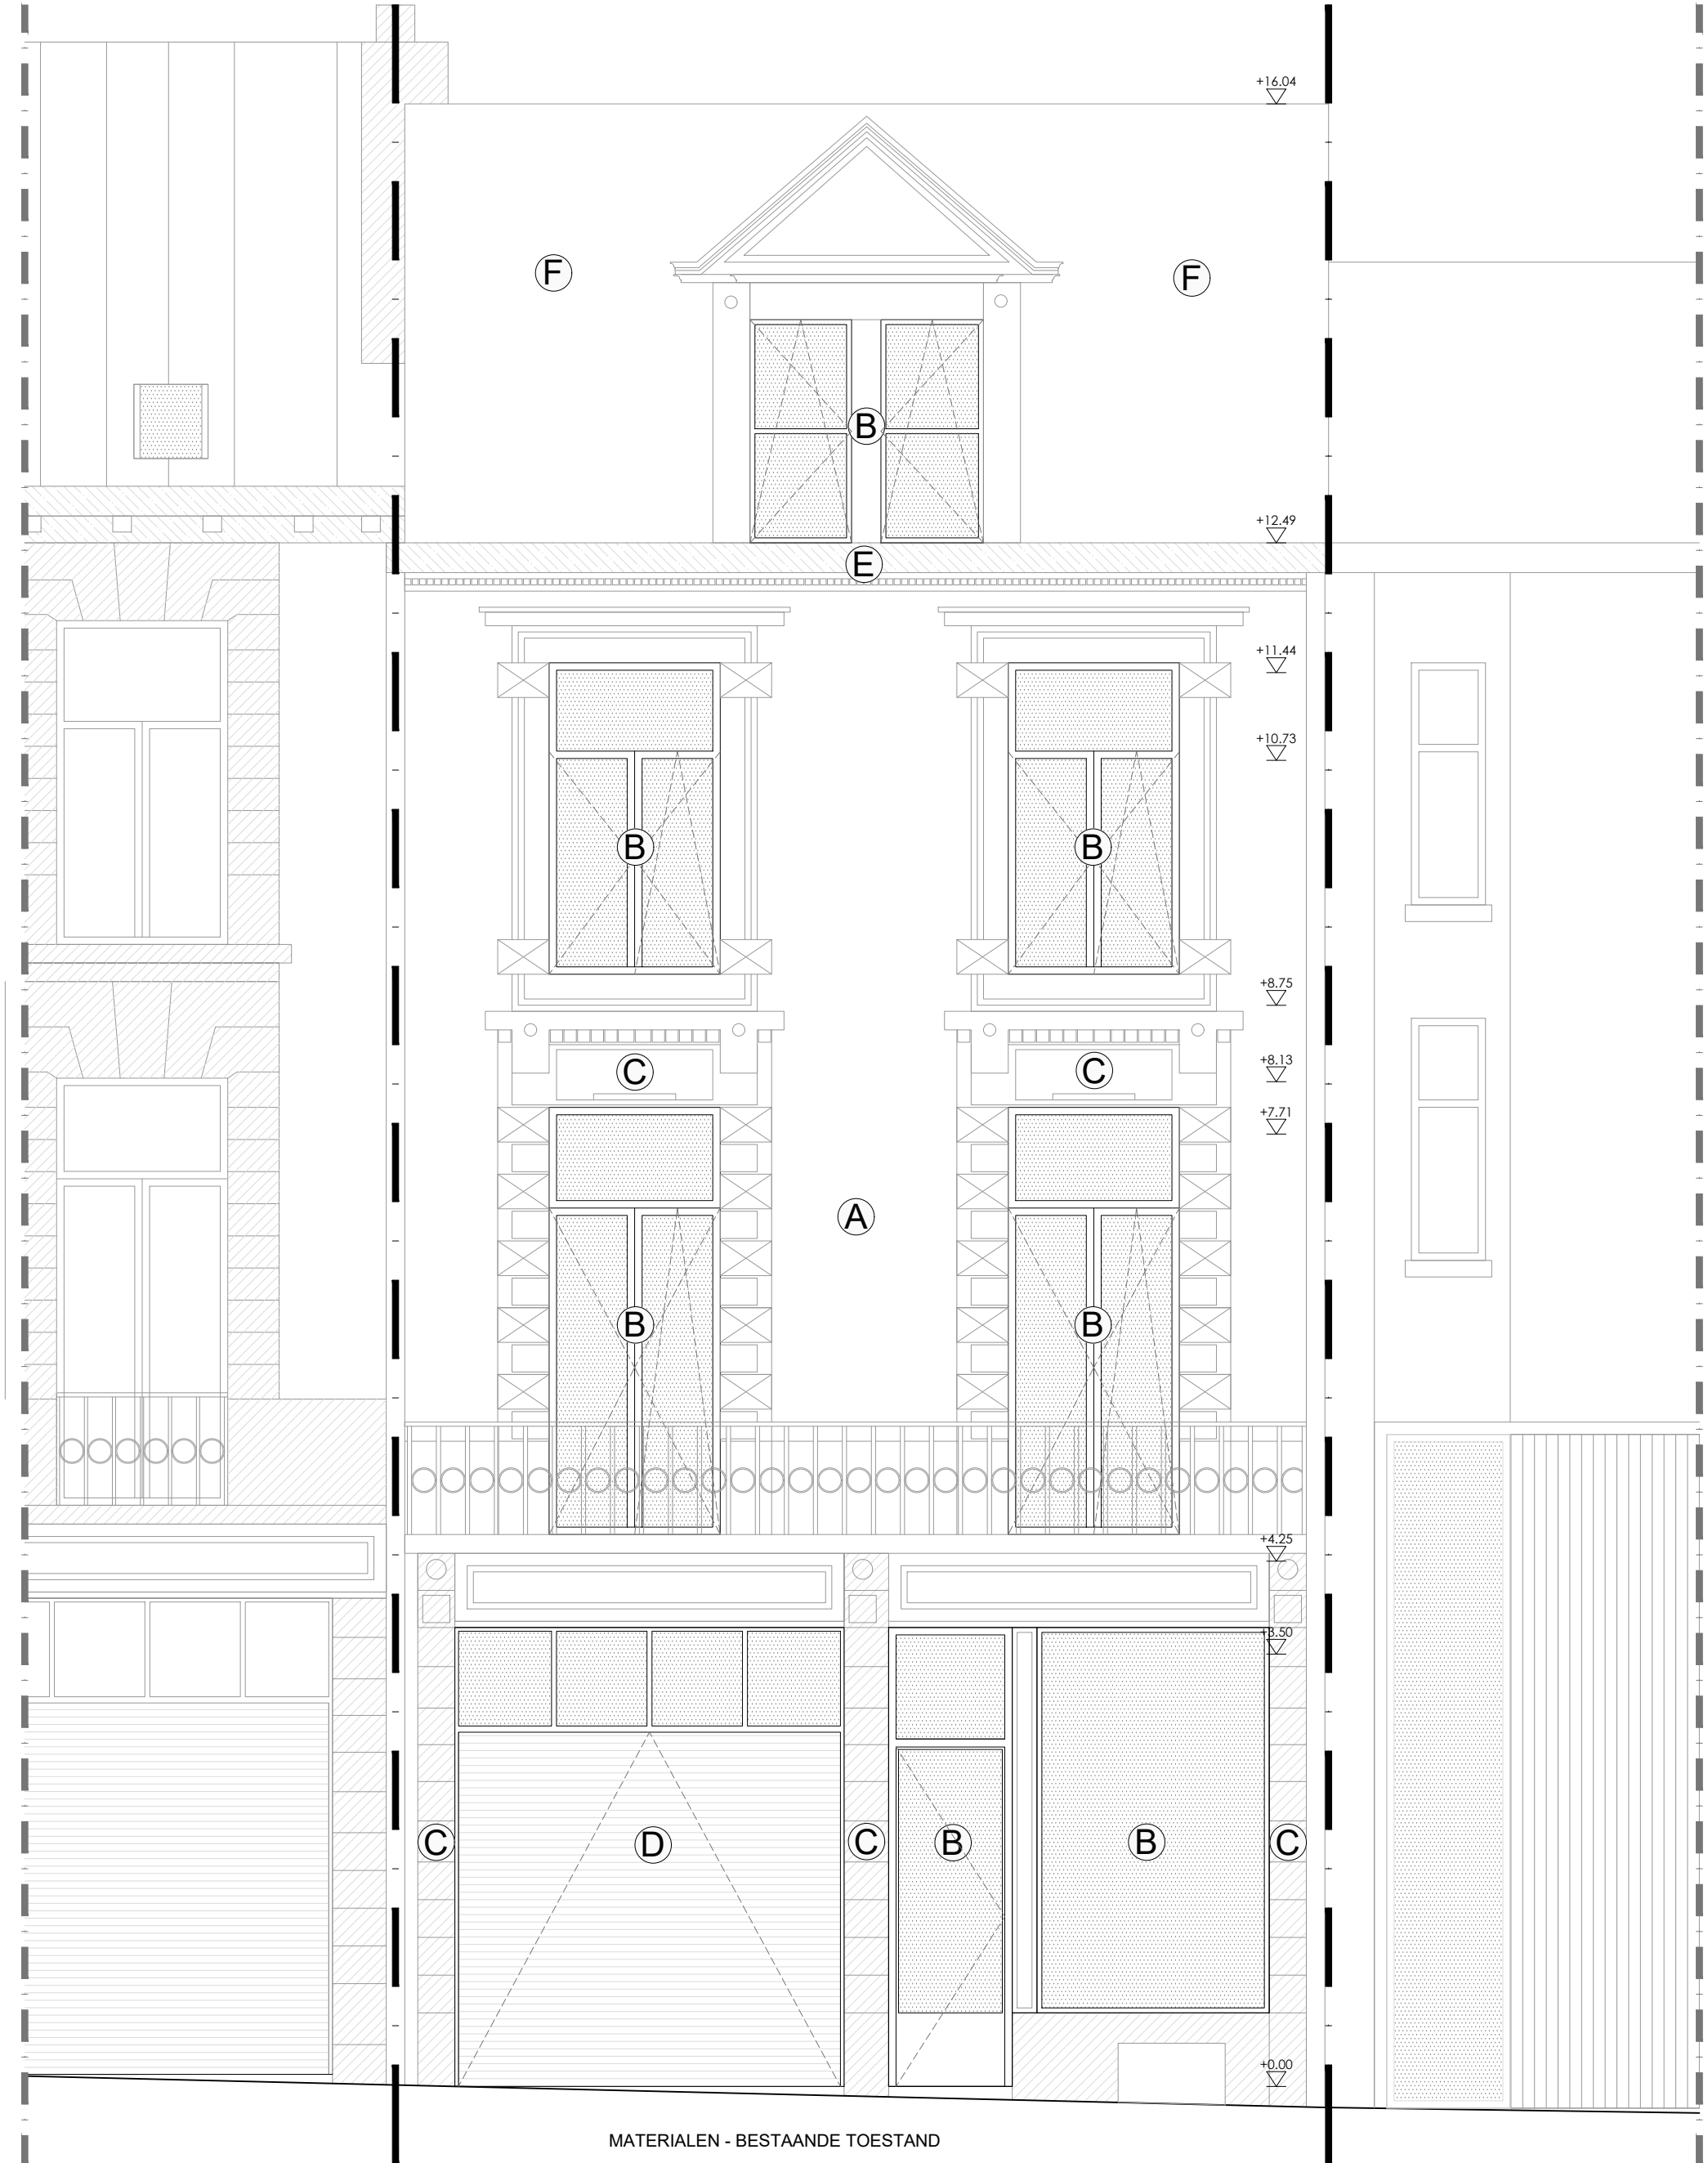

VOORGEVEL - NIEUWE/BESTAANDE TOESTAND

MATERIALEN - BESTAANDE TOESTAND

- a. bruin/rode baksteen
- b. houten buitenschrijnwerk
- c. arduin
- d. PVC garagepoort
- e. houten bakgoot
- f. leien

**ZIE BIJZONDERE
VOORWAARDE(N)**

0 50cm 1m 150cm 2m 250cm



Architect Dimitri Vroonen
0497 38 75 47
Geldmunt 37
9000 Gent

Henegouwenstraat 40, 9000 Gent
GENT Afd.3 Sectie C, perceel 617 z

Datum 12/06/2025 Schaal 1/50