


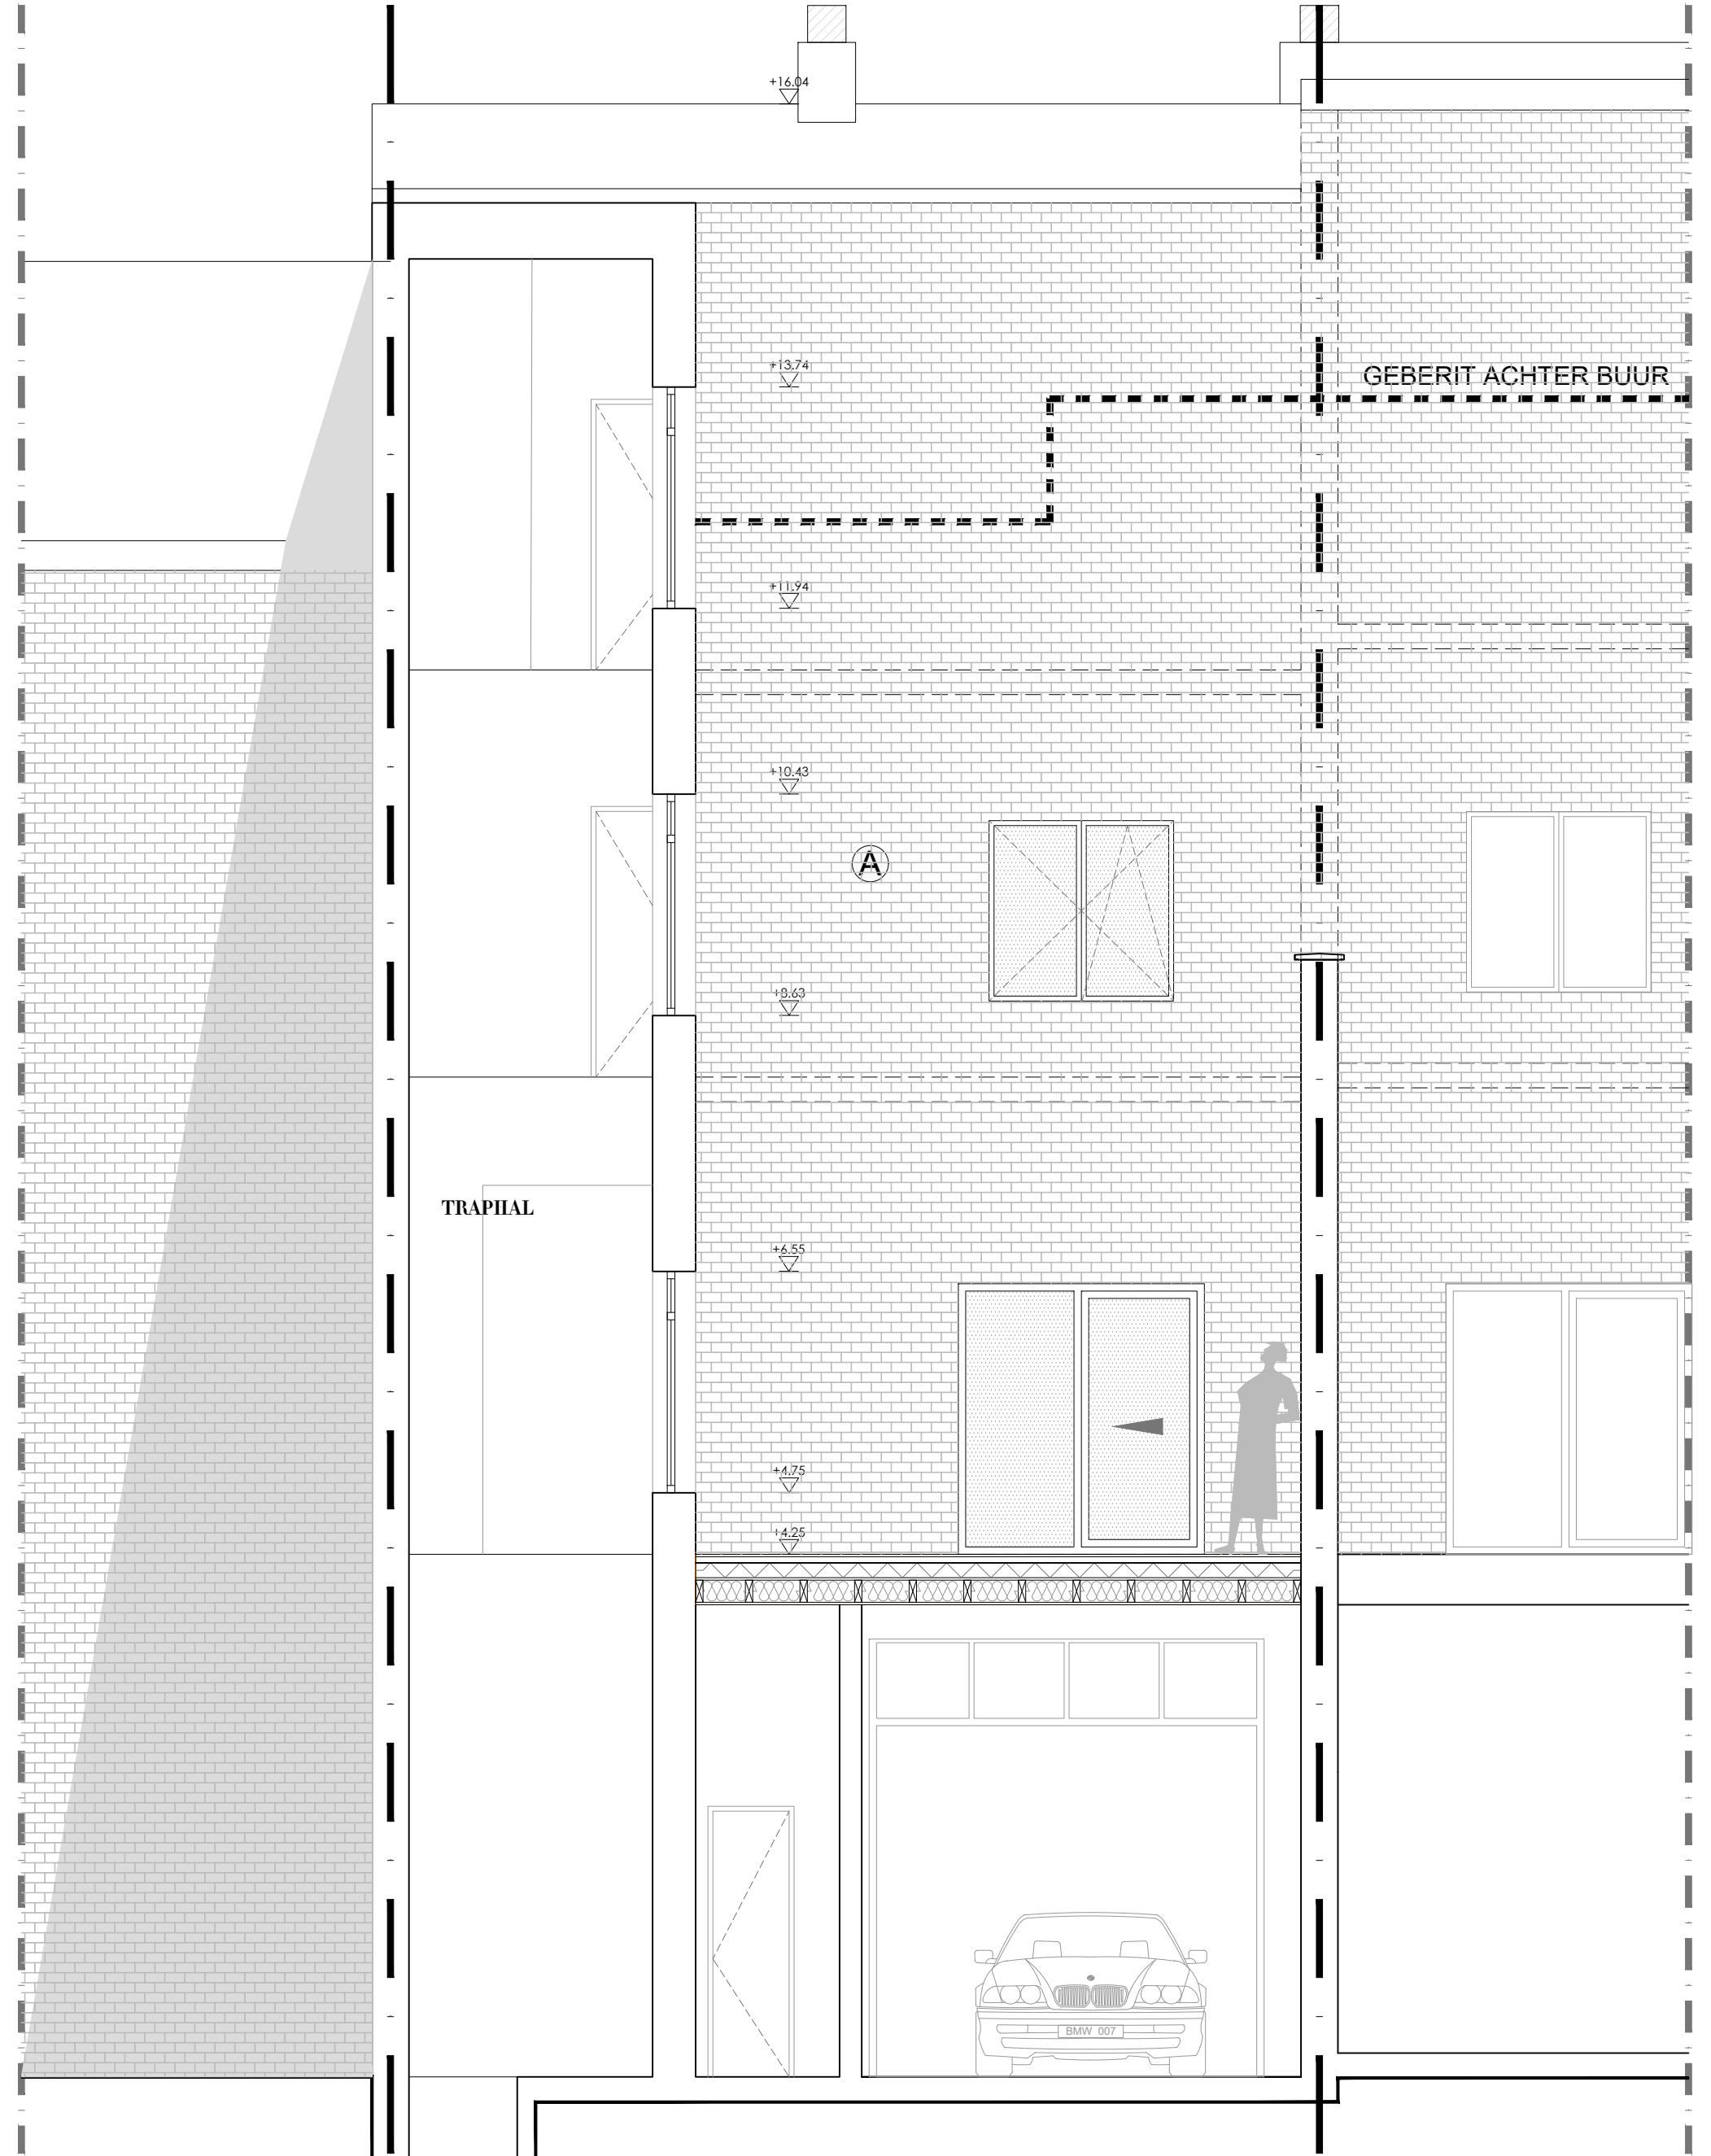

ACHTERGEVEL - VERGUNDE TOESTAND

MATERIALEN - BESTAANDE TOESTAND
a. bruin/rode baksteen

