


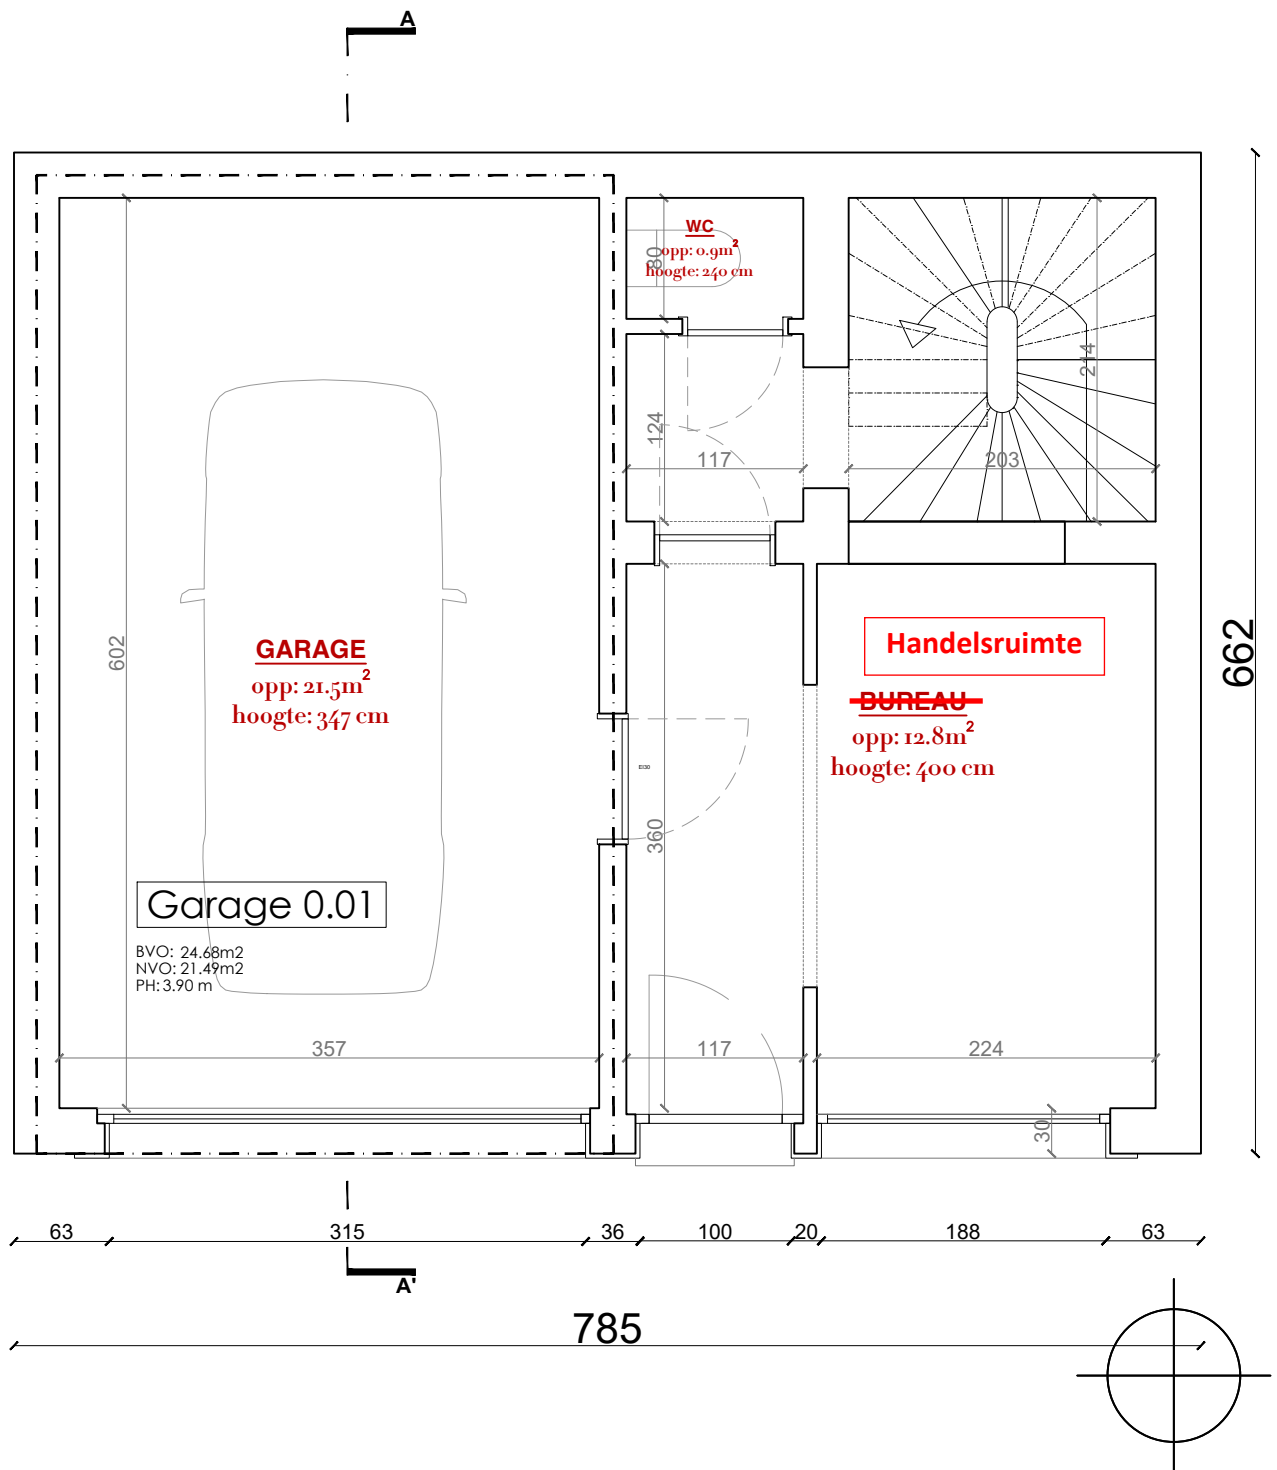

GELIJKVLOERS - VERGUNDE TOESTAND

0 50cm 1m 150cm 2m 250cm

 DM TR ARCHITECTUUR	Architect Dimitri Vroonen 0497 38 75 47 Geldmuut 37 9000 Gent	Illegouwenstraat 40, 9000 Gent GENT Afd.3 Sectie C, perceel 617 z	Datum	12/06/2025	Schaal 1/100	
--	--	--	-------	------------	--------------	---