



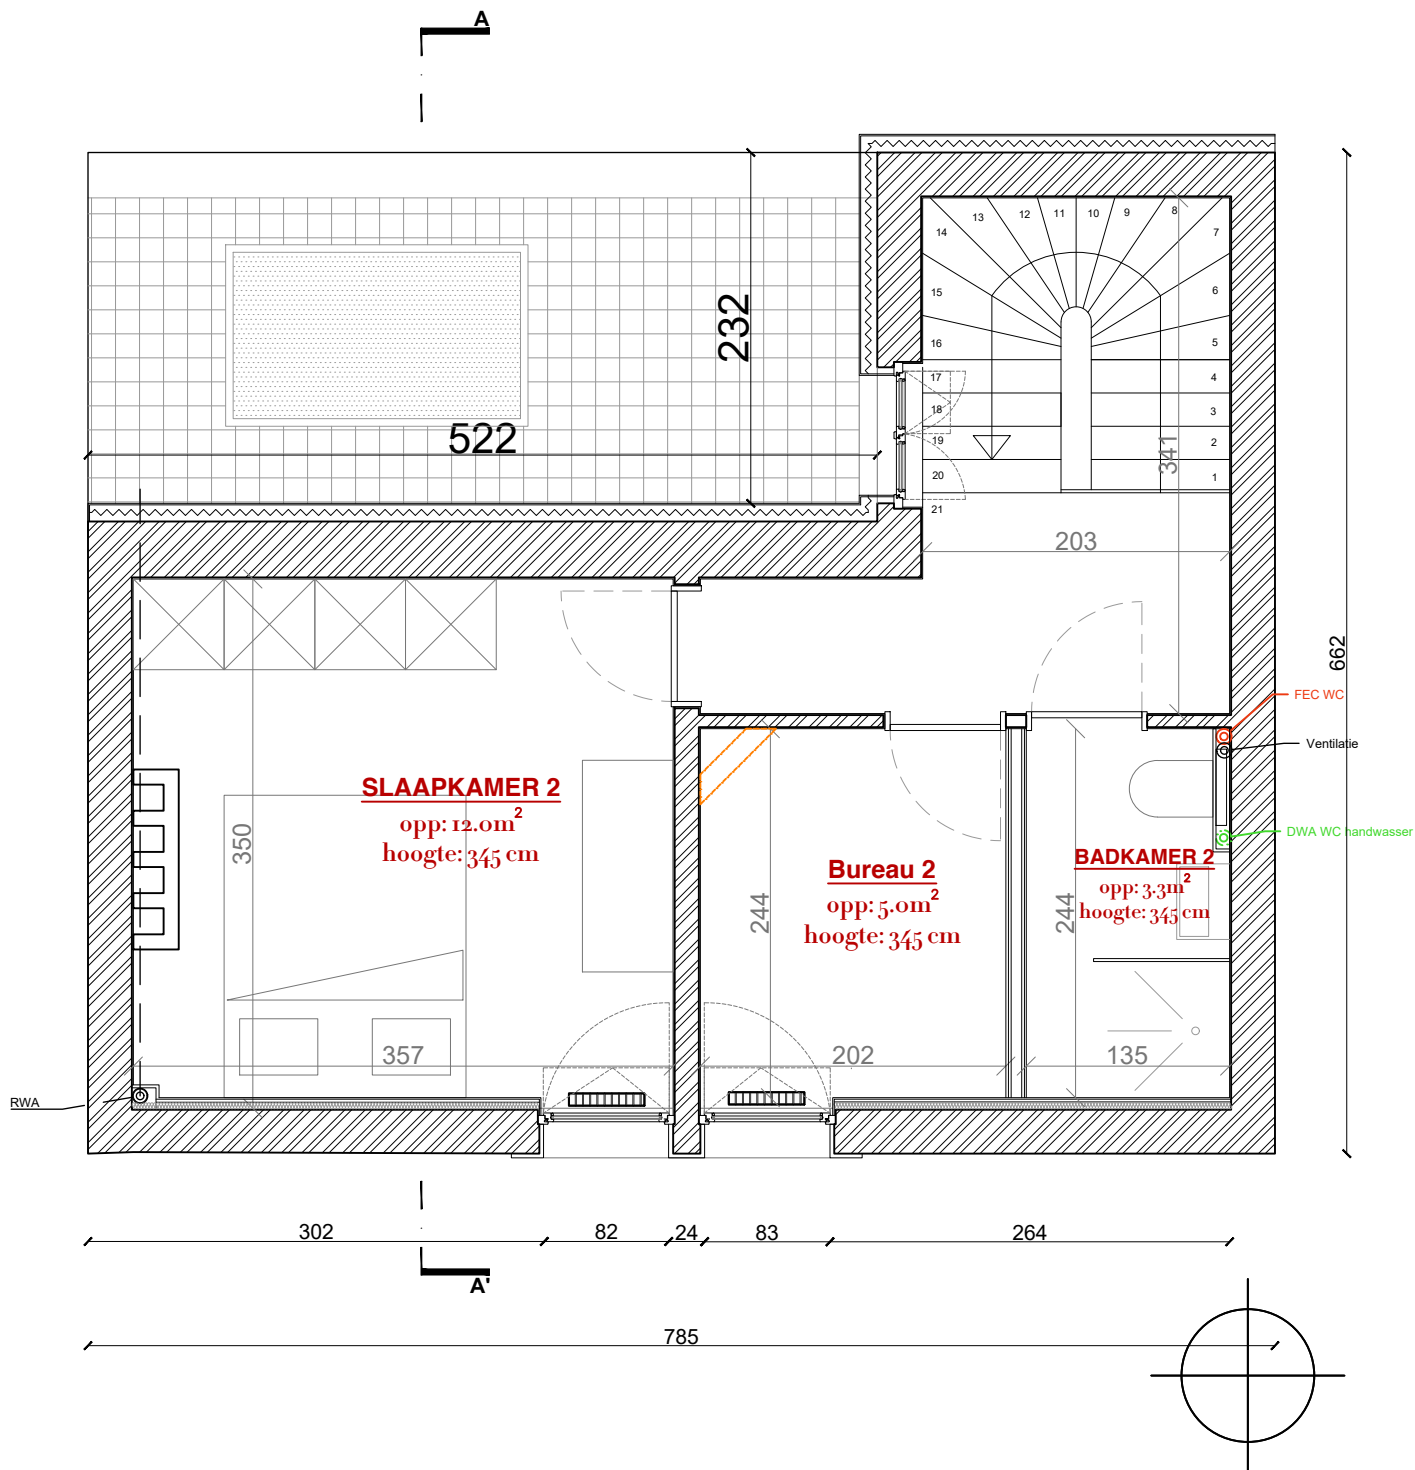

**ZIE BIJZONDERE
VOORWAARDE(N)**

DERDE VERDIEPING- NIEUWE/BESTAANDE TOESTAND

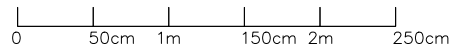

	Architect Dimitri Vroonen 0497 38 75 47 Geldmunt 37 9000 Gent	Illegouwenstraat 40, 9000 Gent GENT Afd.3 Sectie C, perceel 617 z	Datum	12/06/2025	Schaal 1/100	
--	--	--	-------	------------	--------------	--