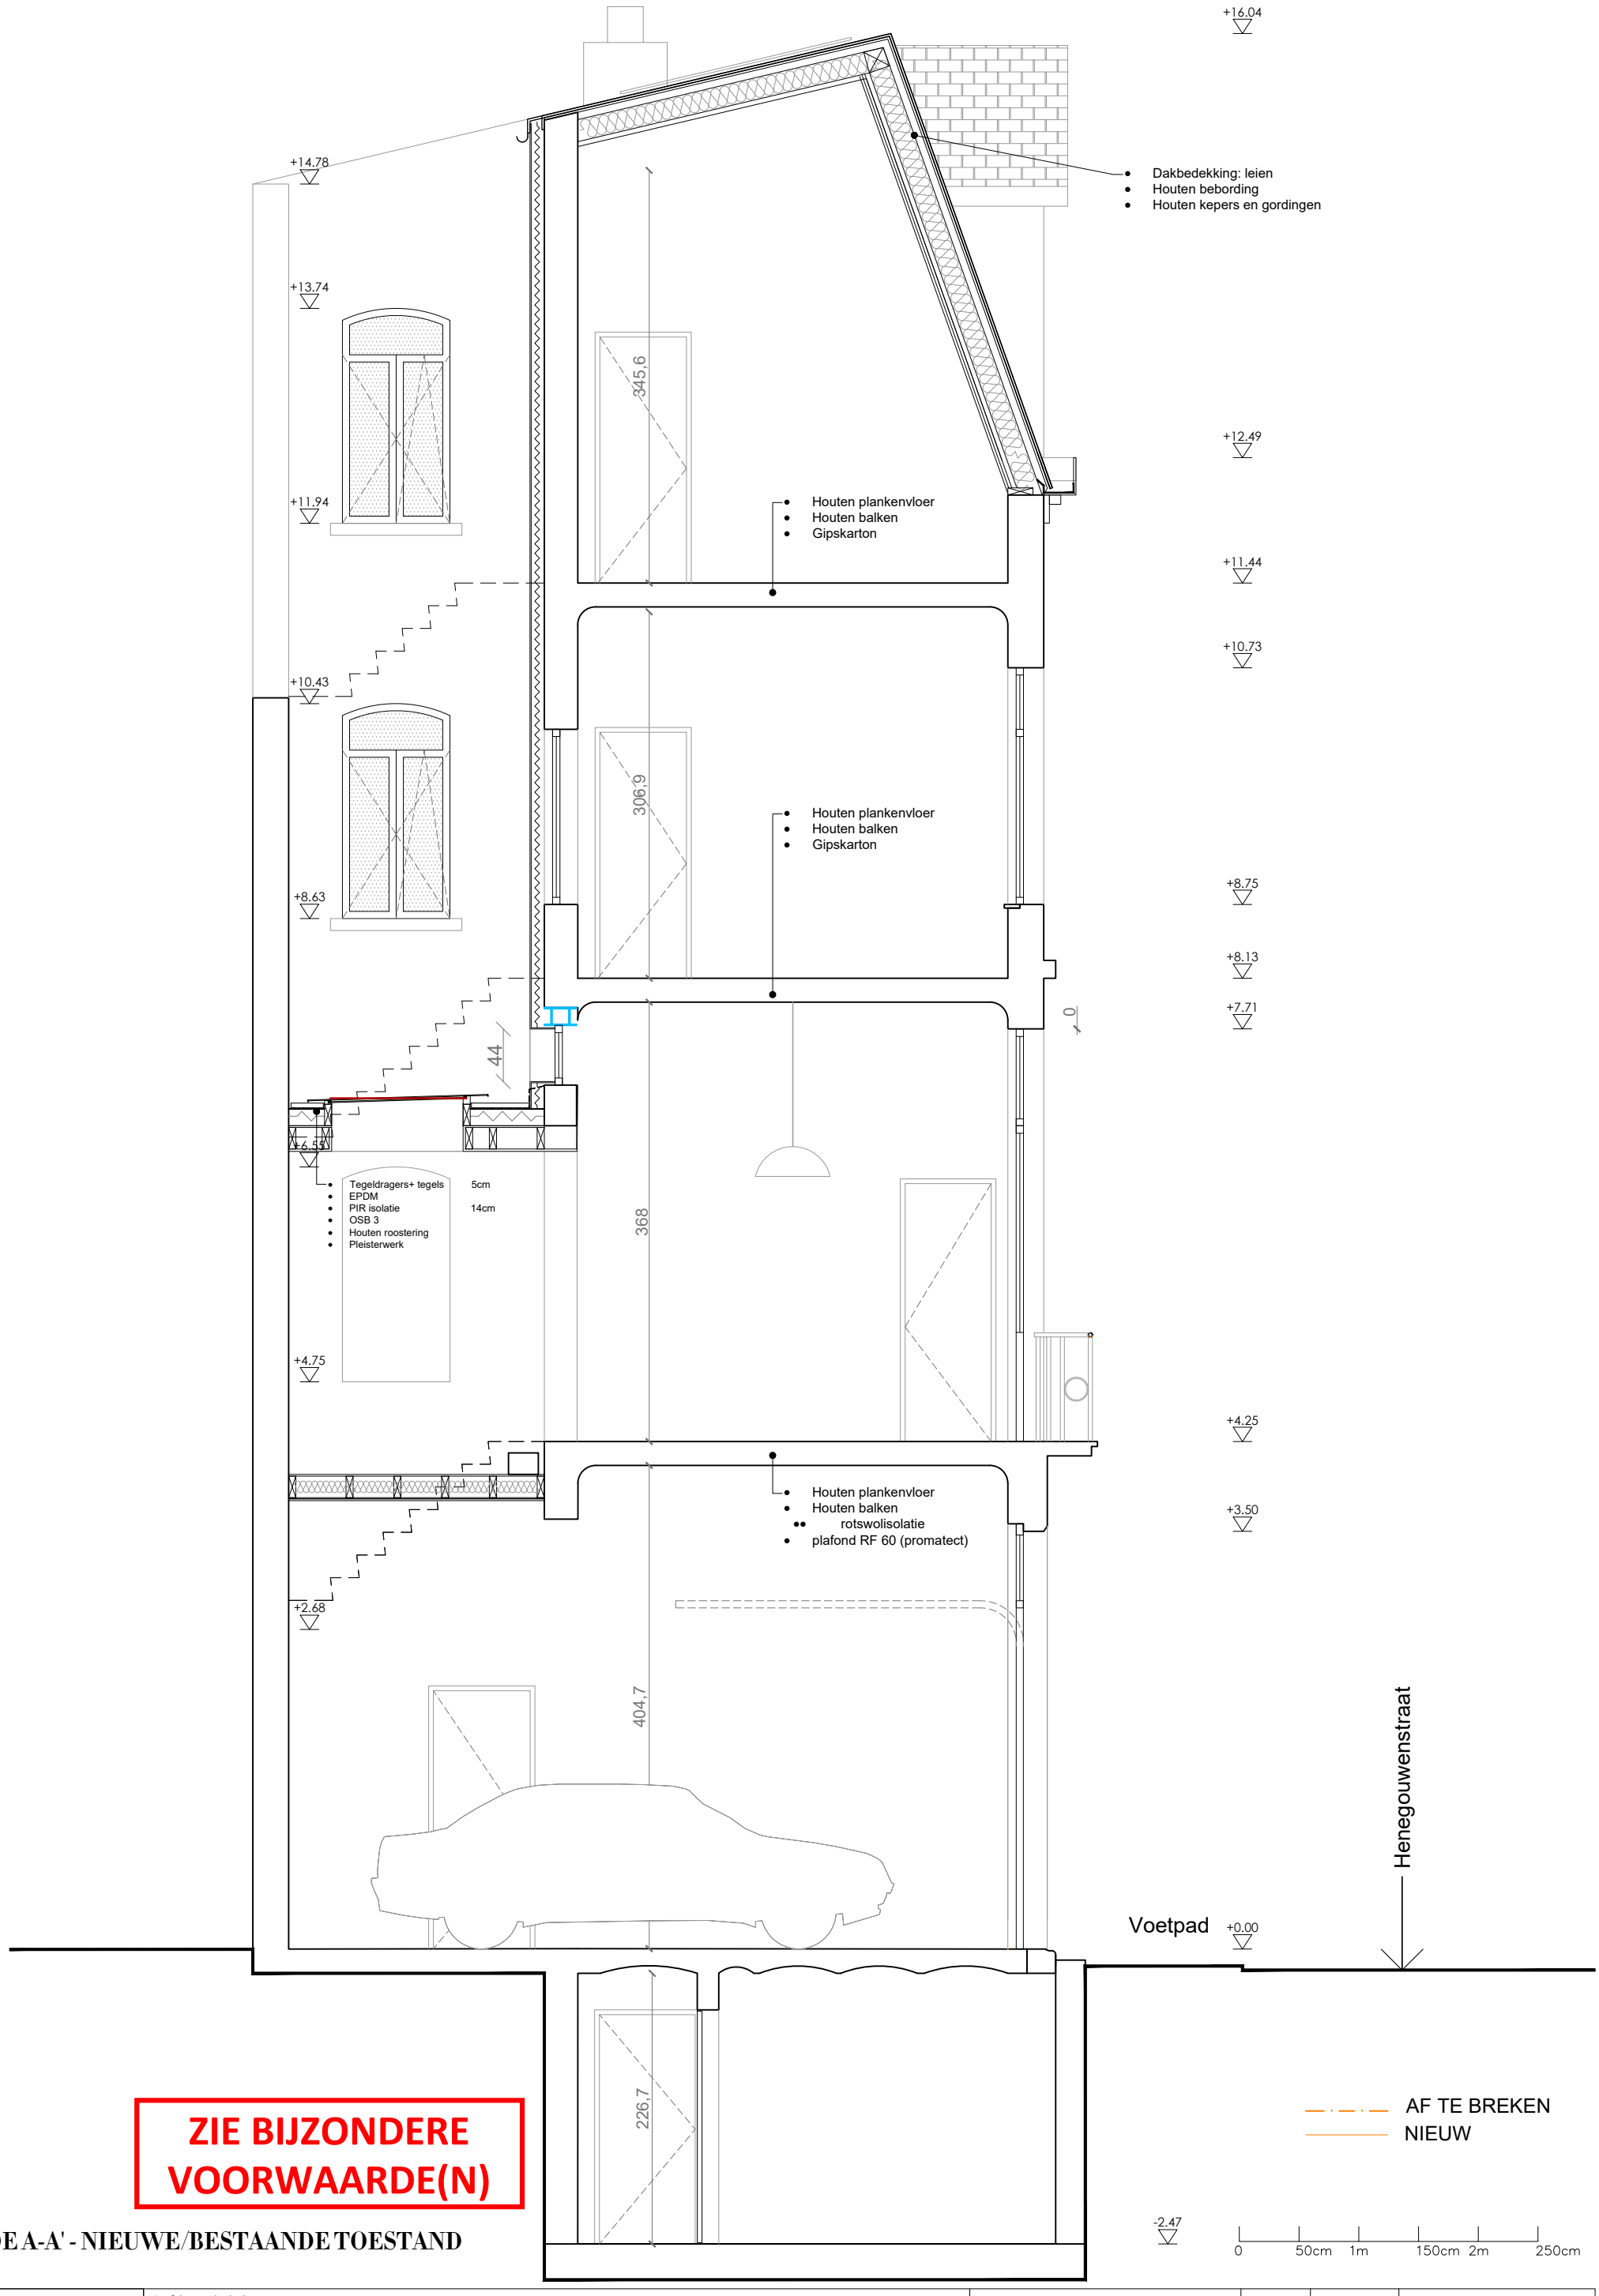

ZIE BIJZONDERE VOORWAARDE(N)

SNEDE A-A' - NIEUWE/BESTAANDE TOESTAND

DM TR. ARCHITECTUUR	Architect Dimitri Vroonen 0497 38 75 47 Geldmunt 37 9000 Gent	Henegouwenstraat 40, 9000 Gent GENT Afd.3 Sectie C, perceel 617 z	Datum	12/06/2025	Schaal 1/50