


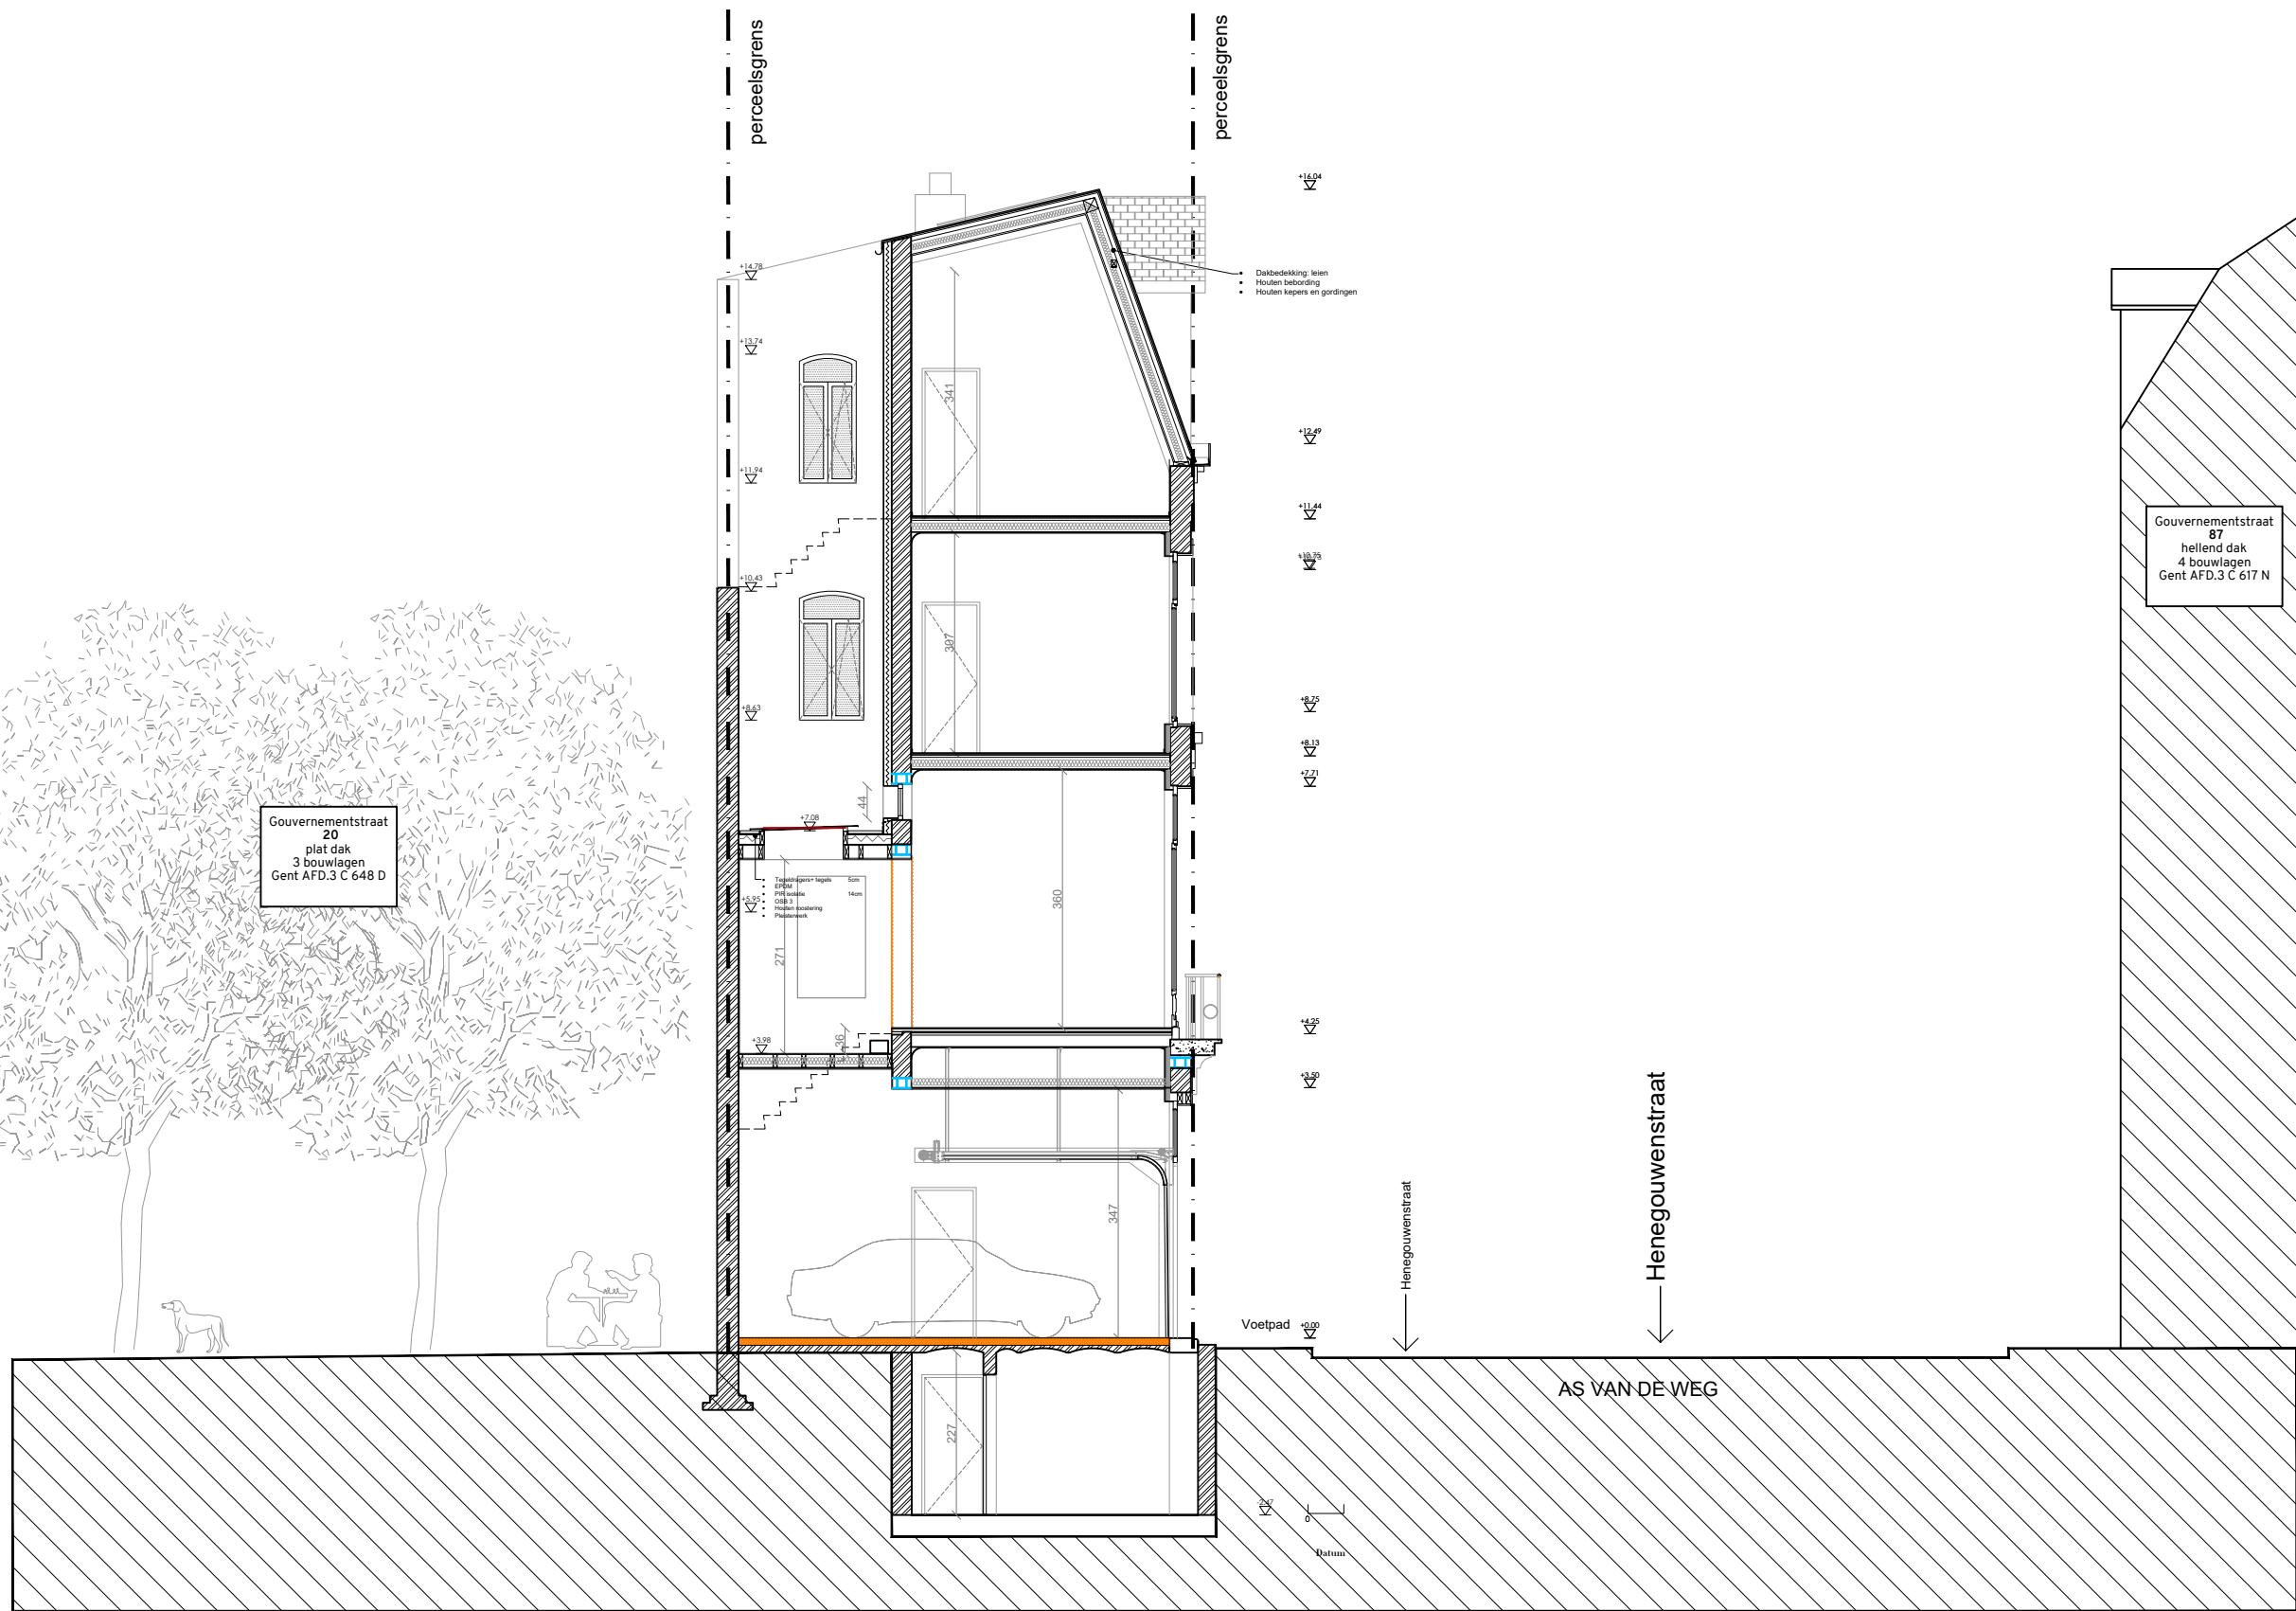

TERREIN SNEDE NIEUWE/BESTAANDE TOESTANDA-A

ZIE BIJZONDERE
VOORWAARDE(N)