


ZIE BIJZONDERE
VOORWAARDE(N)

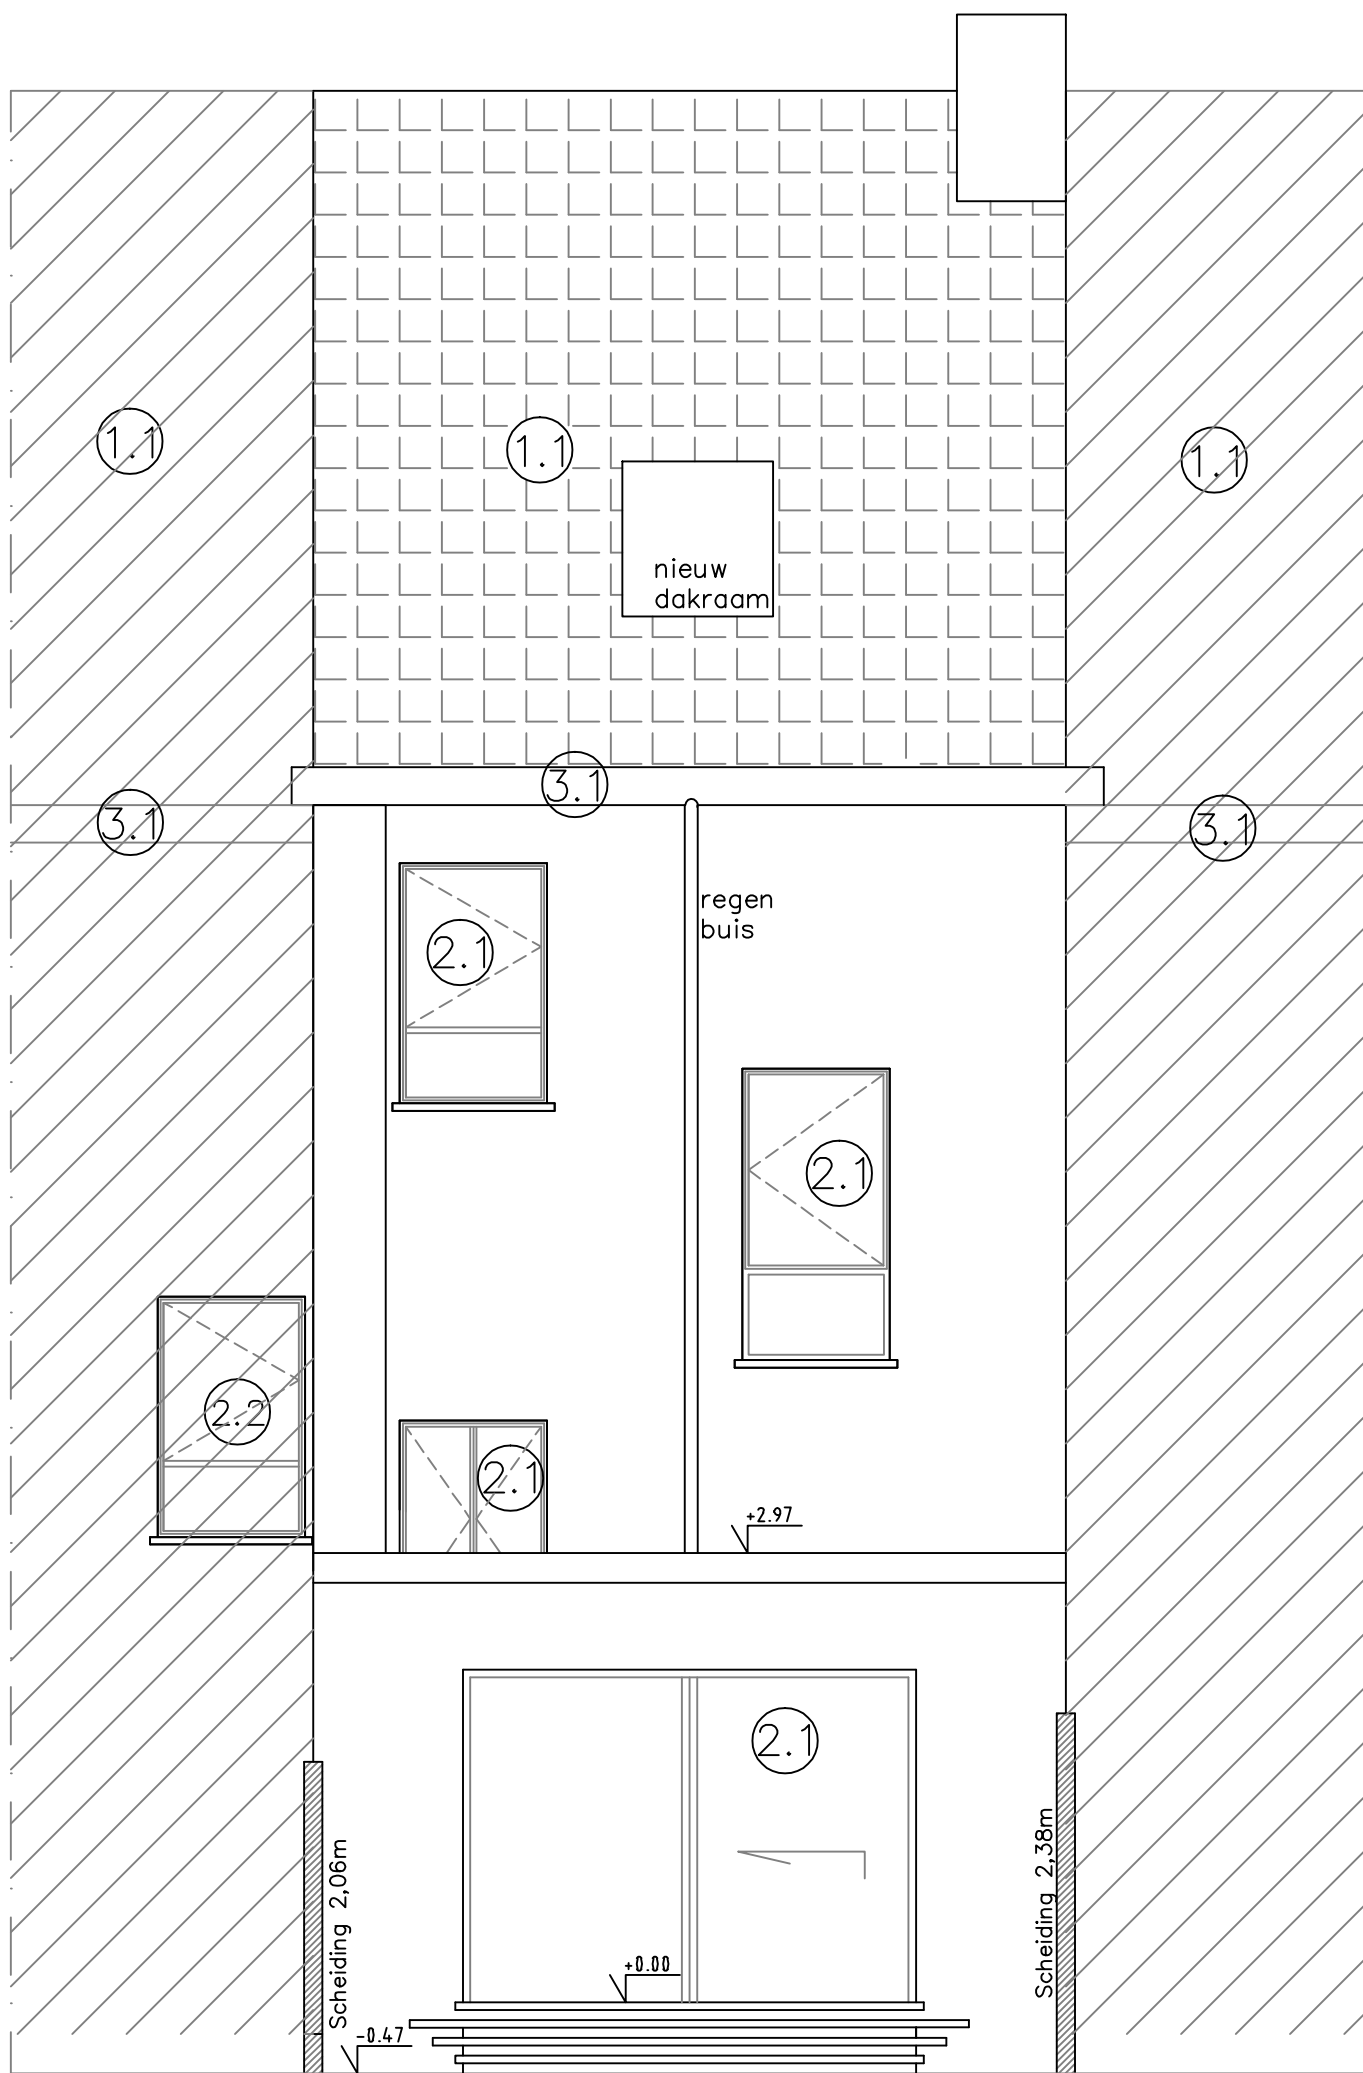

Gebuur Rechts
eengezinswoning

Gebuur Links
eengezinswoning

Achtergevel
Nieuwe toestand

Schaal 1/50

