


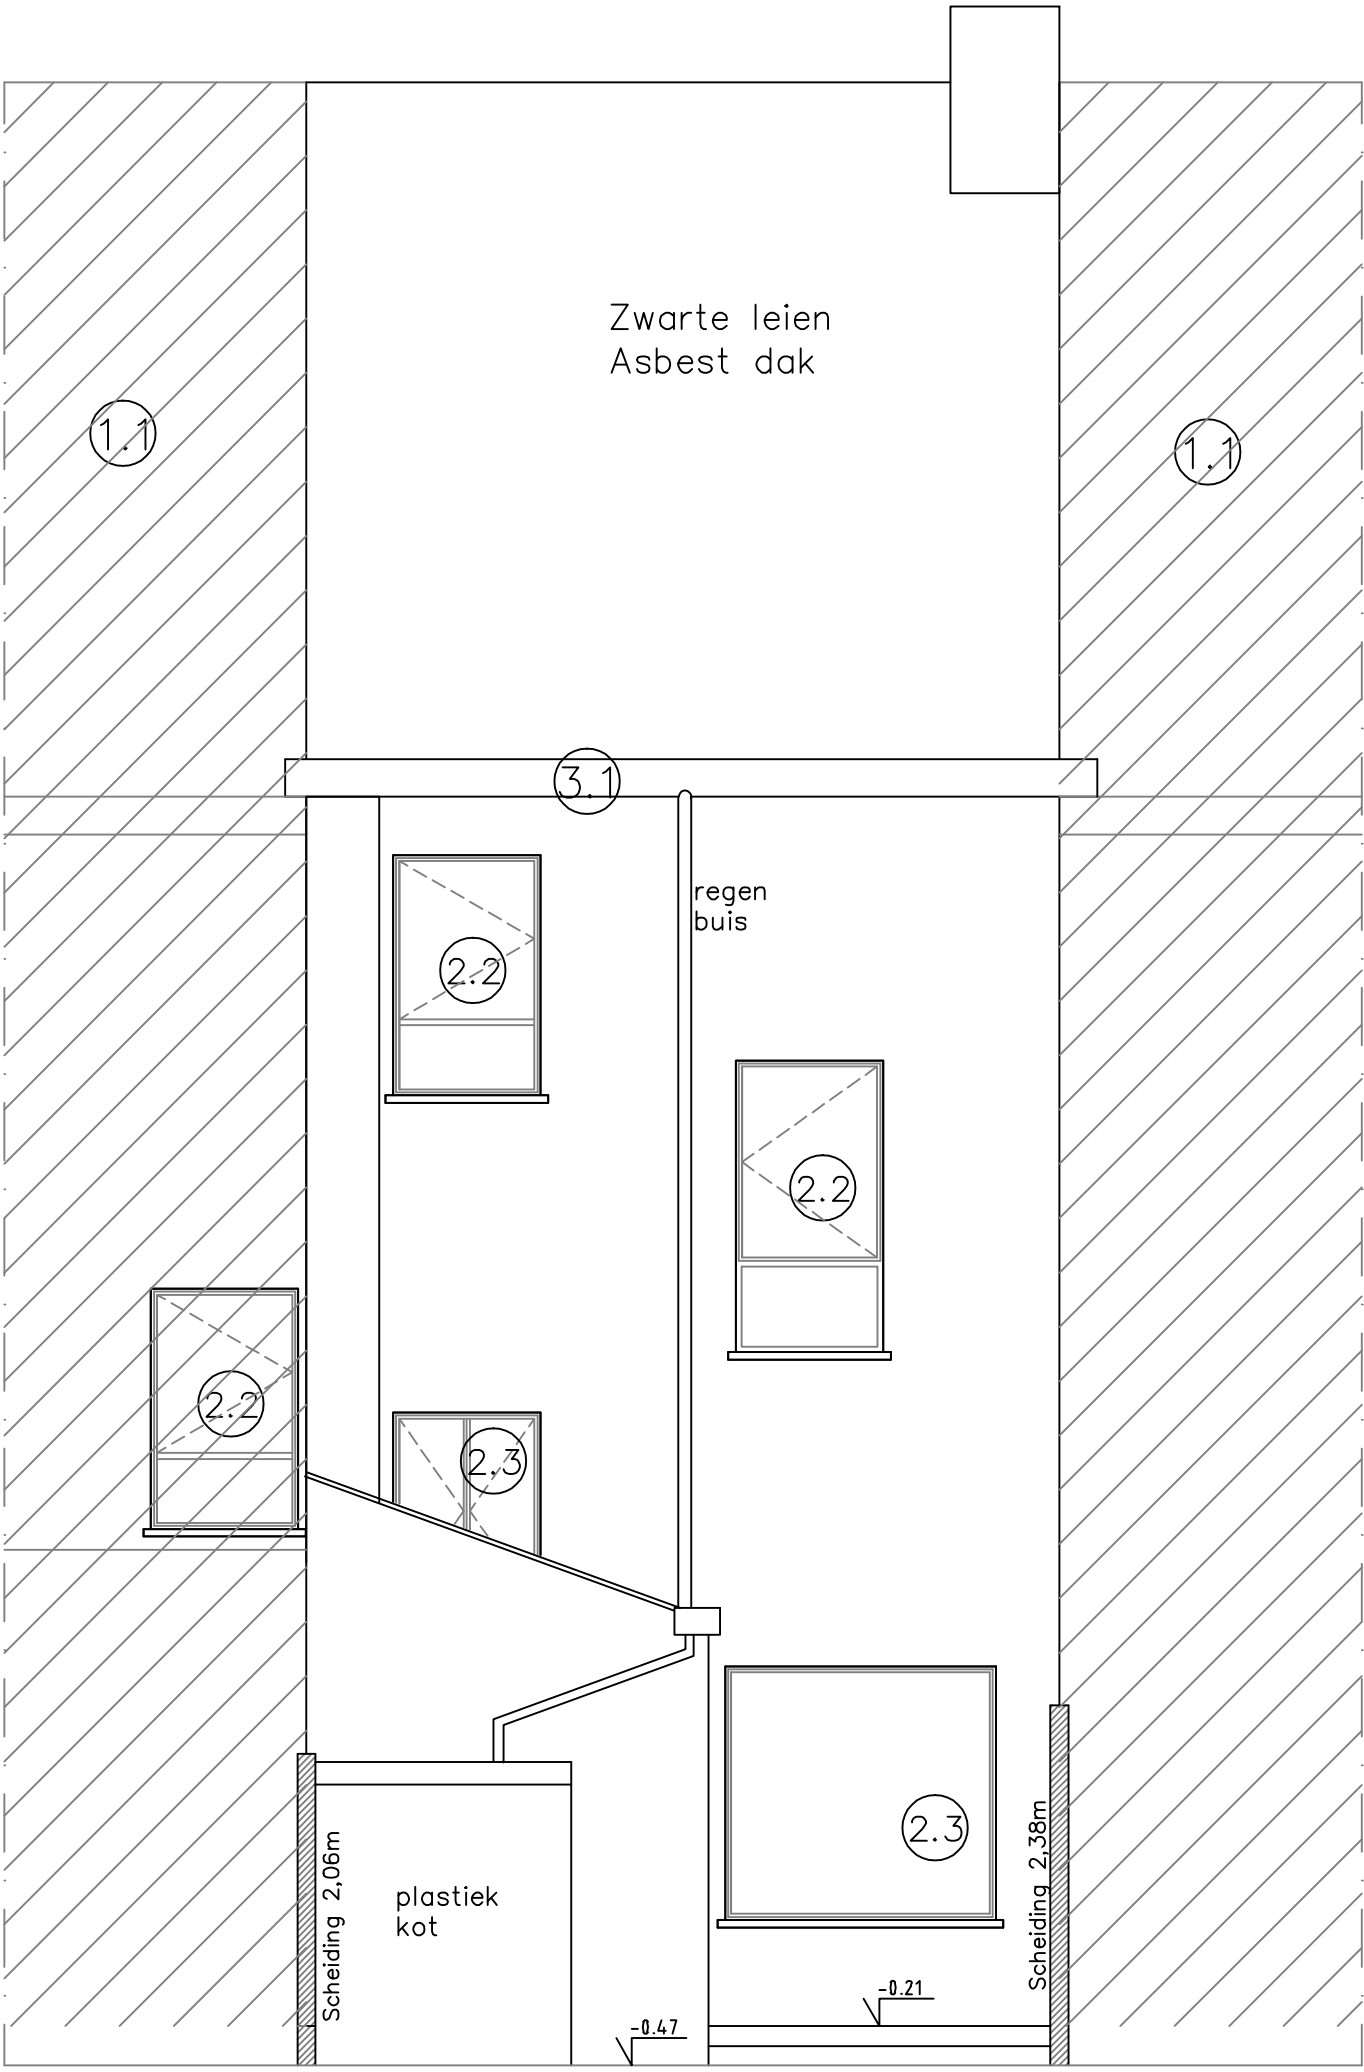

Gebuur Rechts  
eengezinswoning

Gebuur Links  
eengezinswoning

**Achtergevel**  
**Bestaande toestand**

**Schaal 1/50**

