


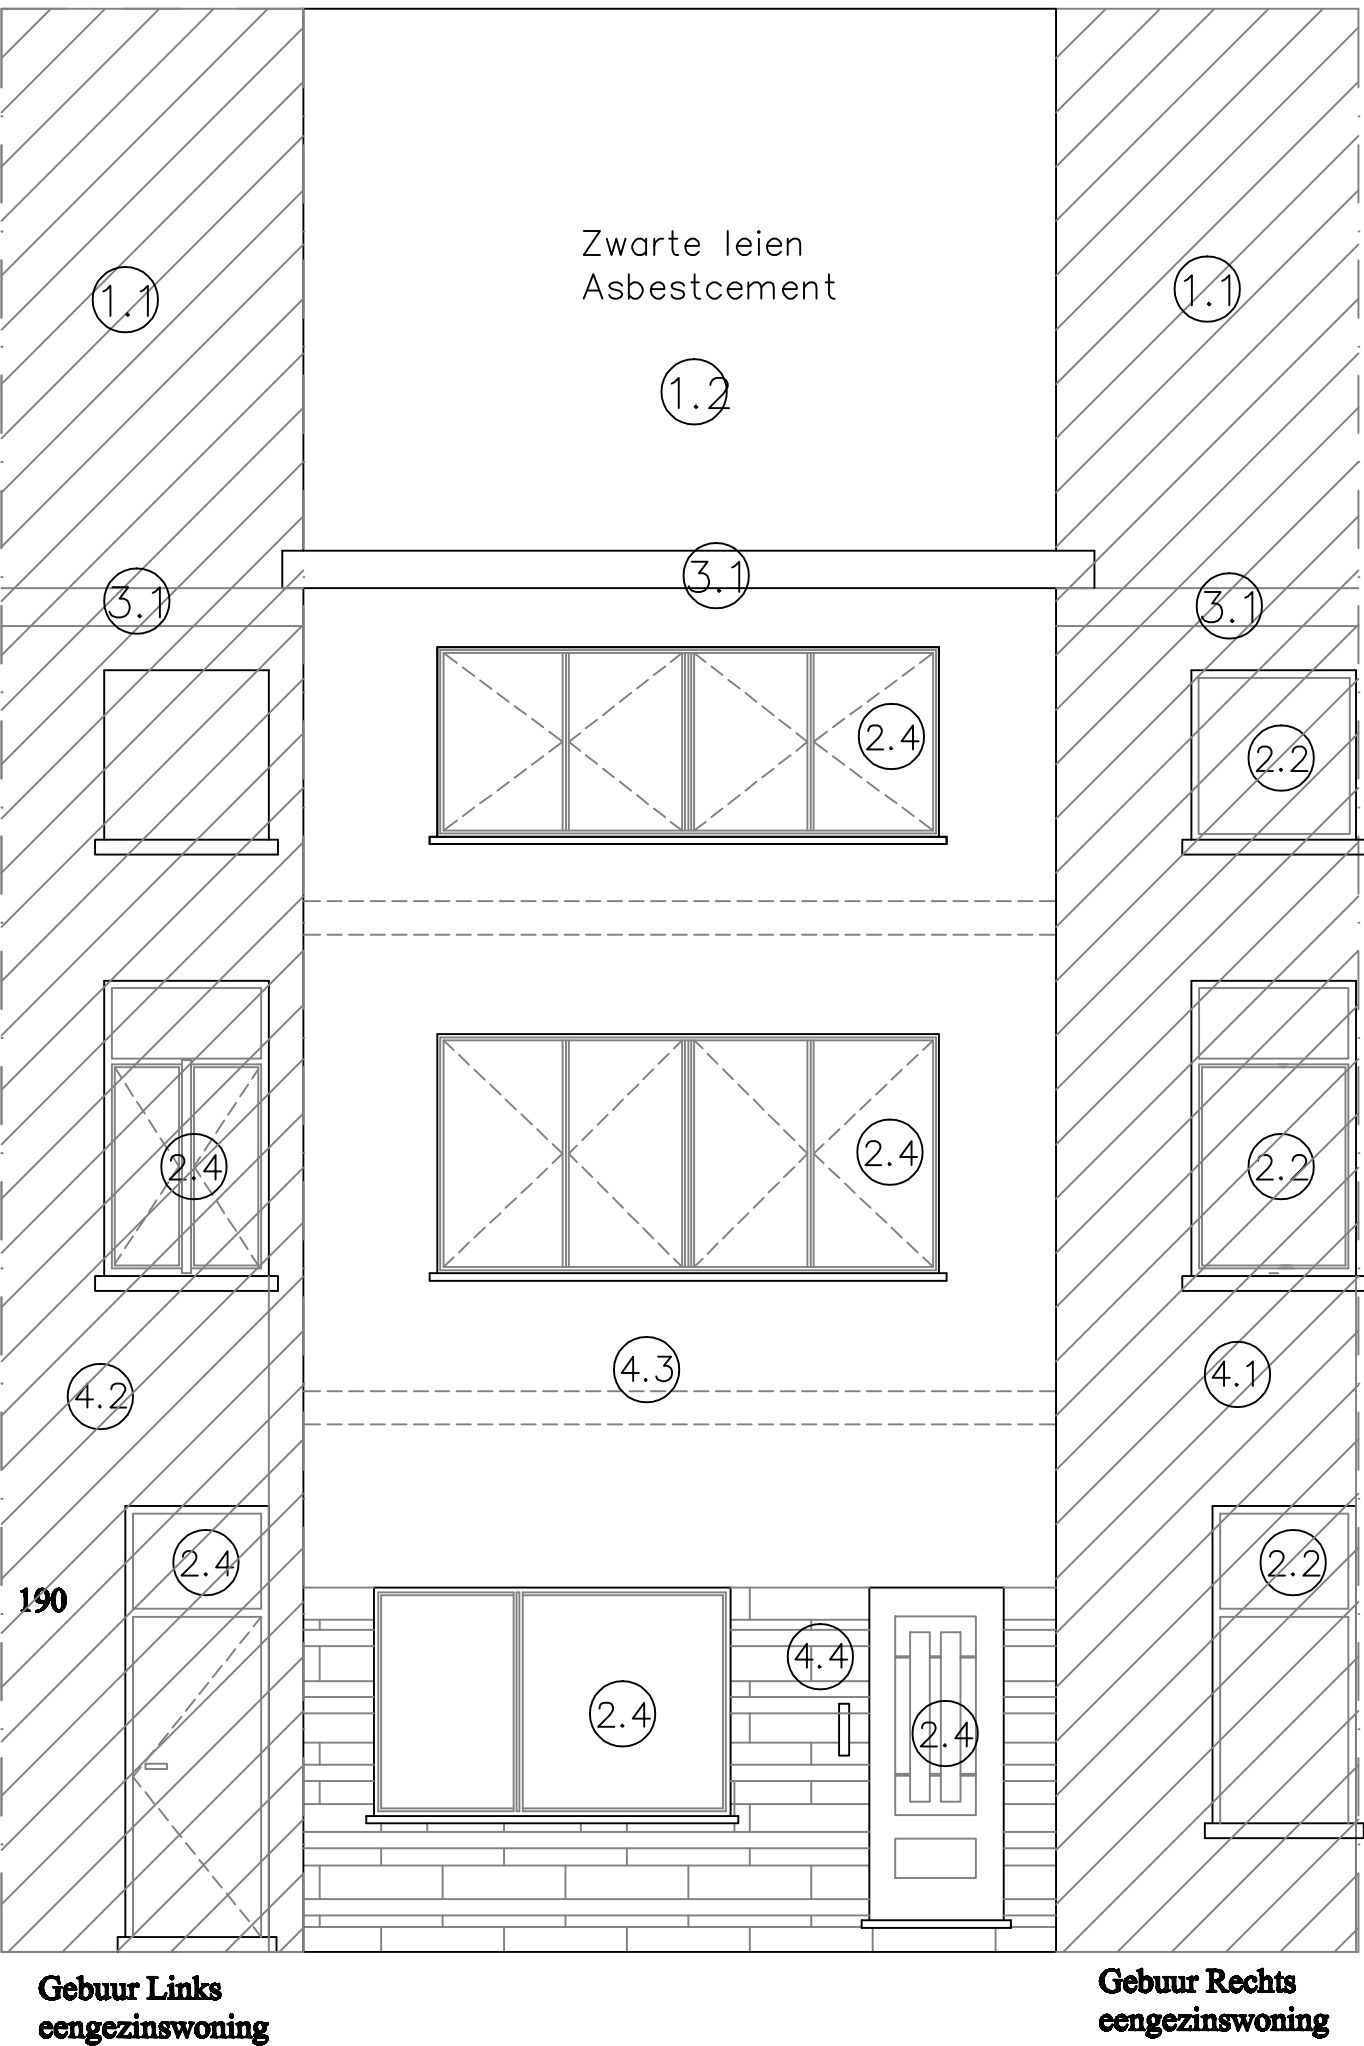

**Voorgevel**  
**Bestaande toestand**

**Schaal 1/50**

