


ZIE BIJZONDERE  
VOORWAARDE(N)

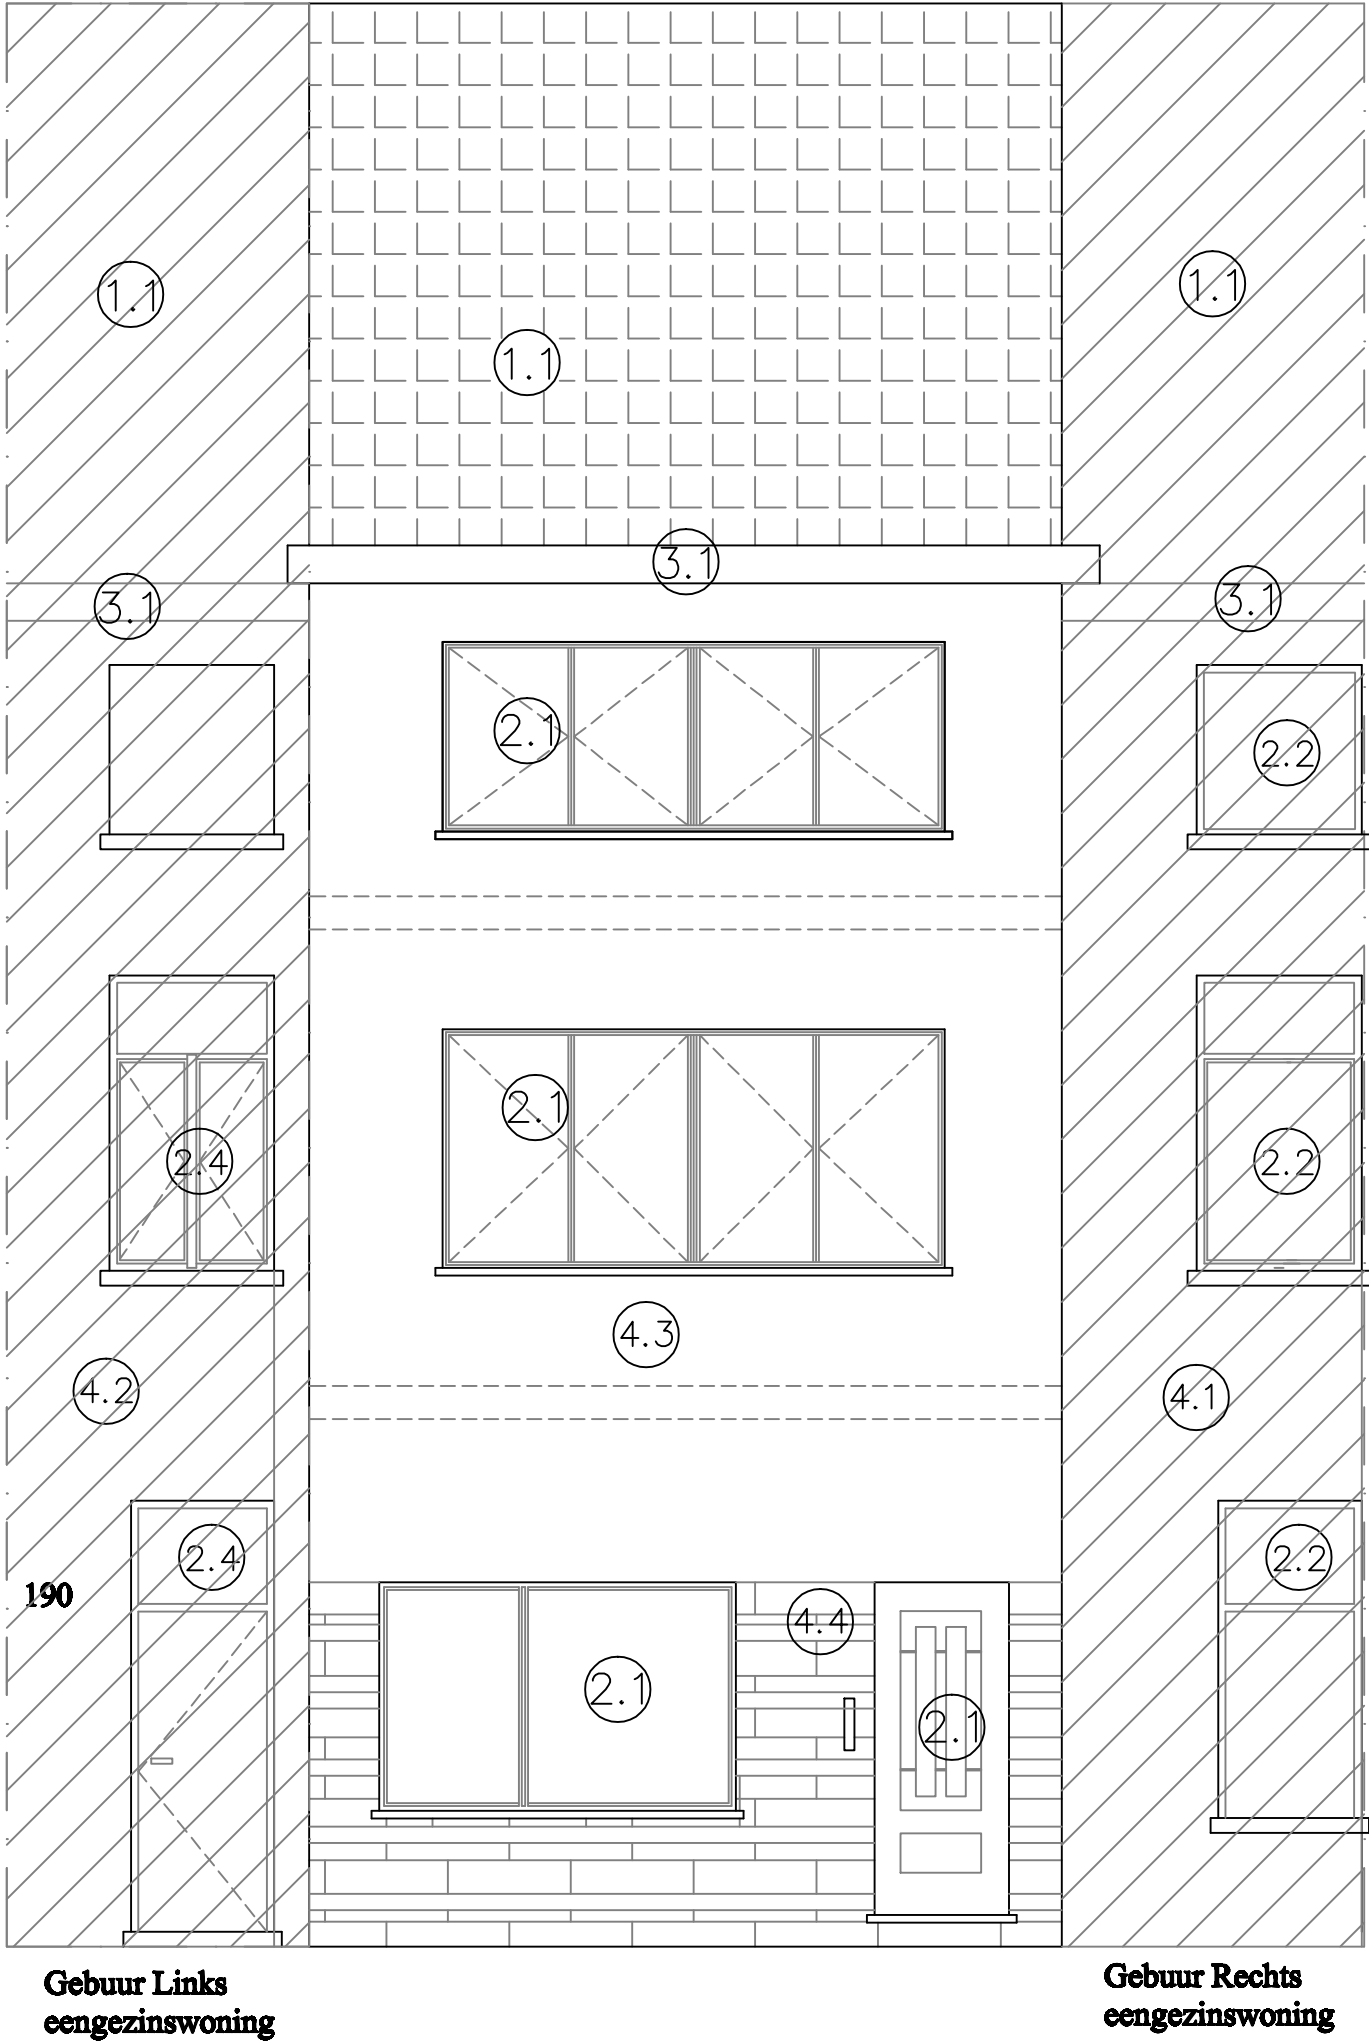

**Voorgevel**  
**Nieuwe toestand**

**Schaal 1/50**

0 0,5m 1m 1,5m 2m 2,5m 3m