


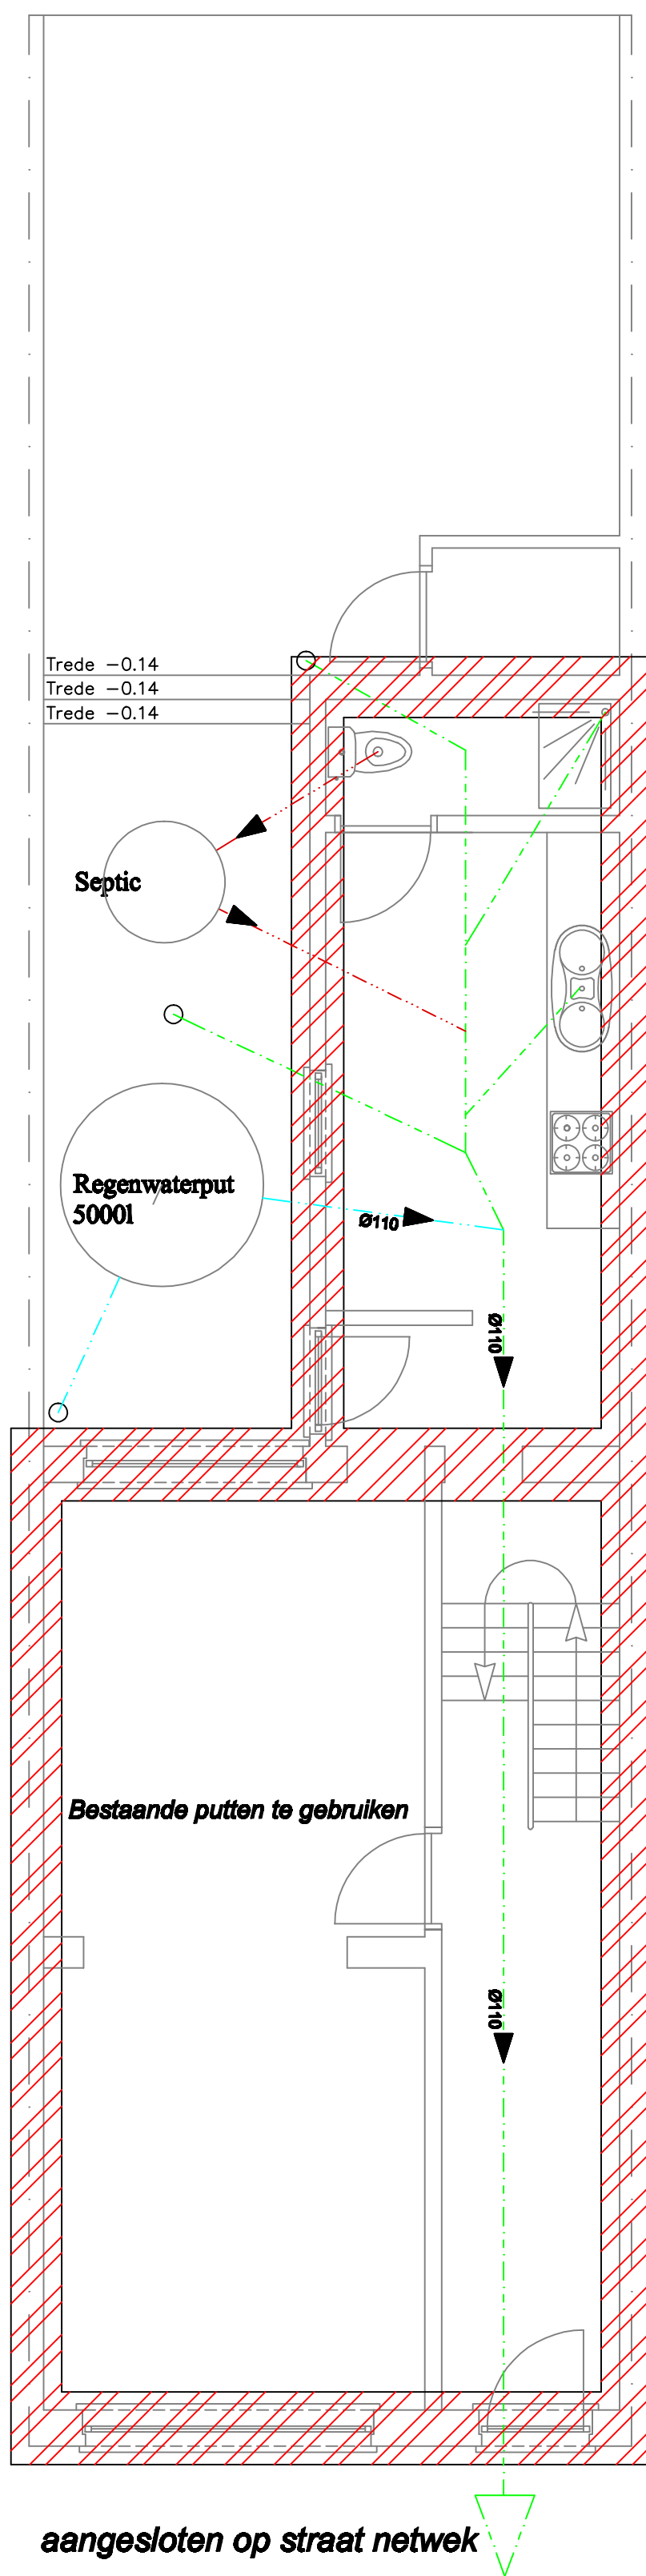

Funderings en rioleringsplan

Schaal 1/50

