


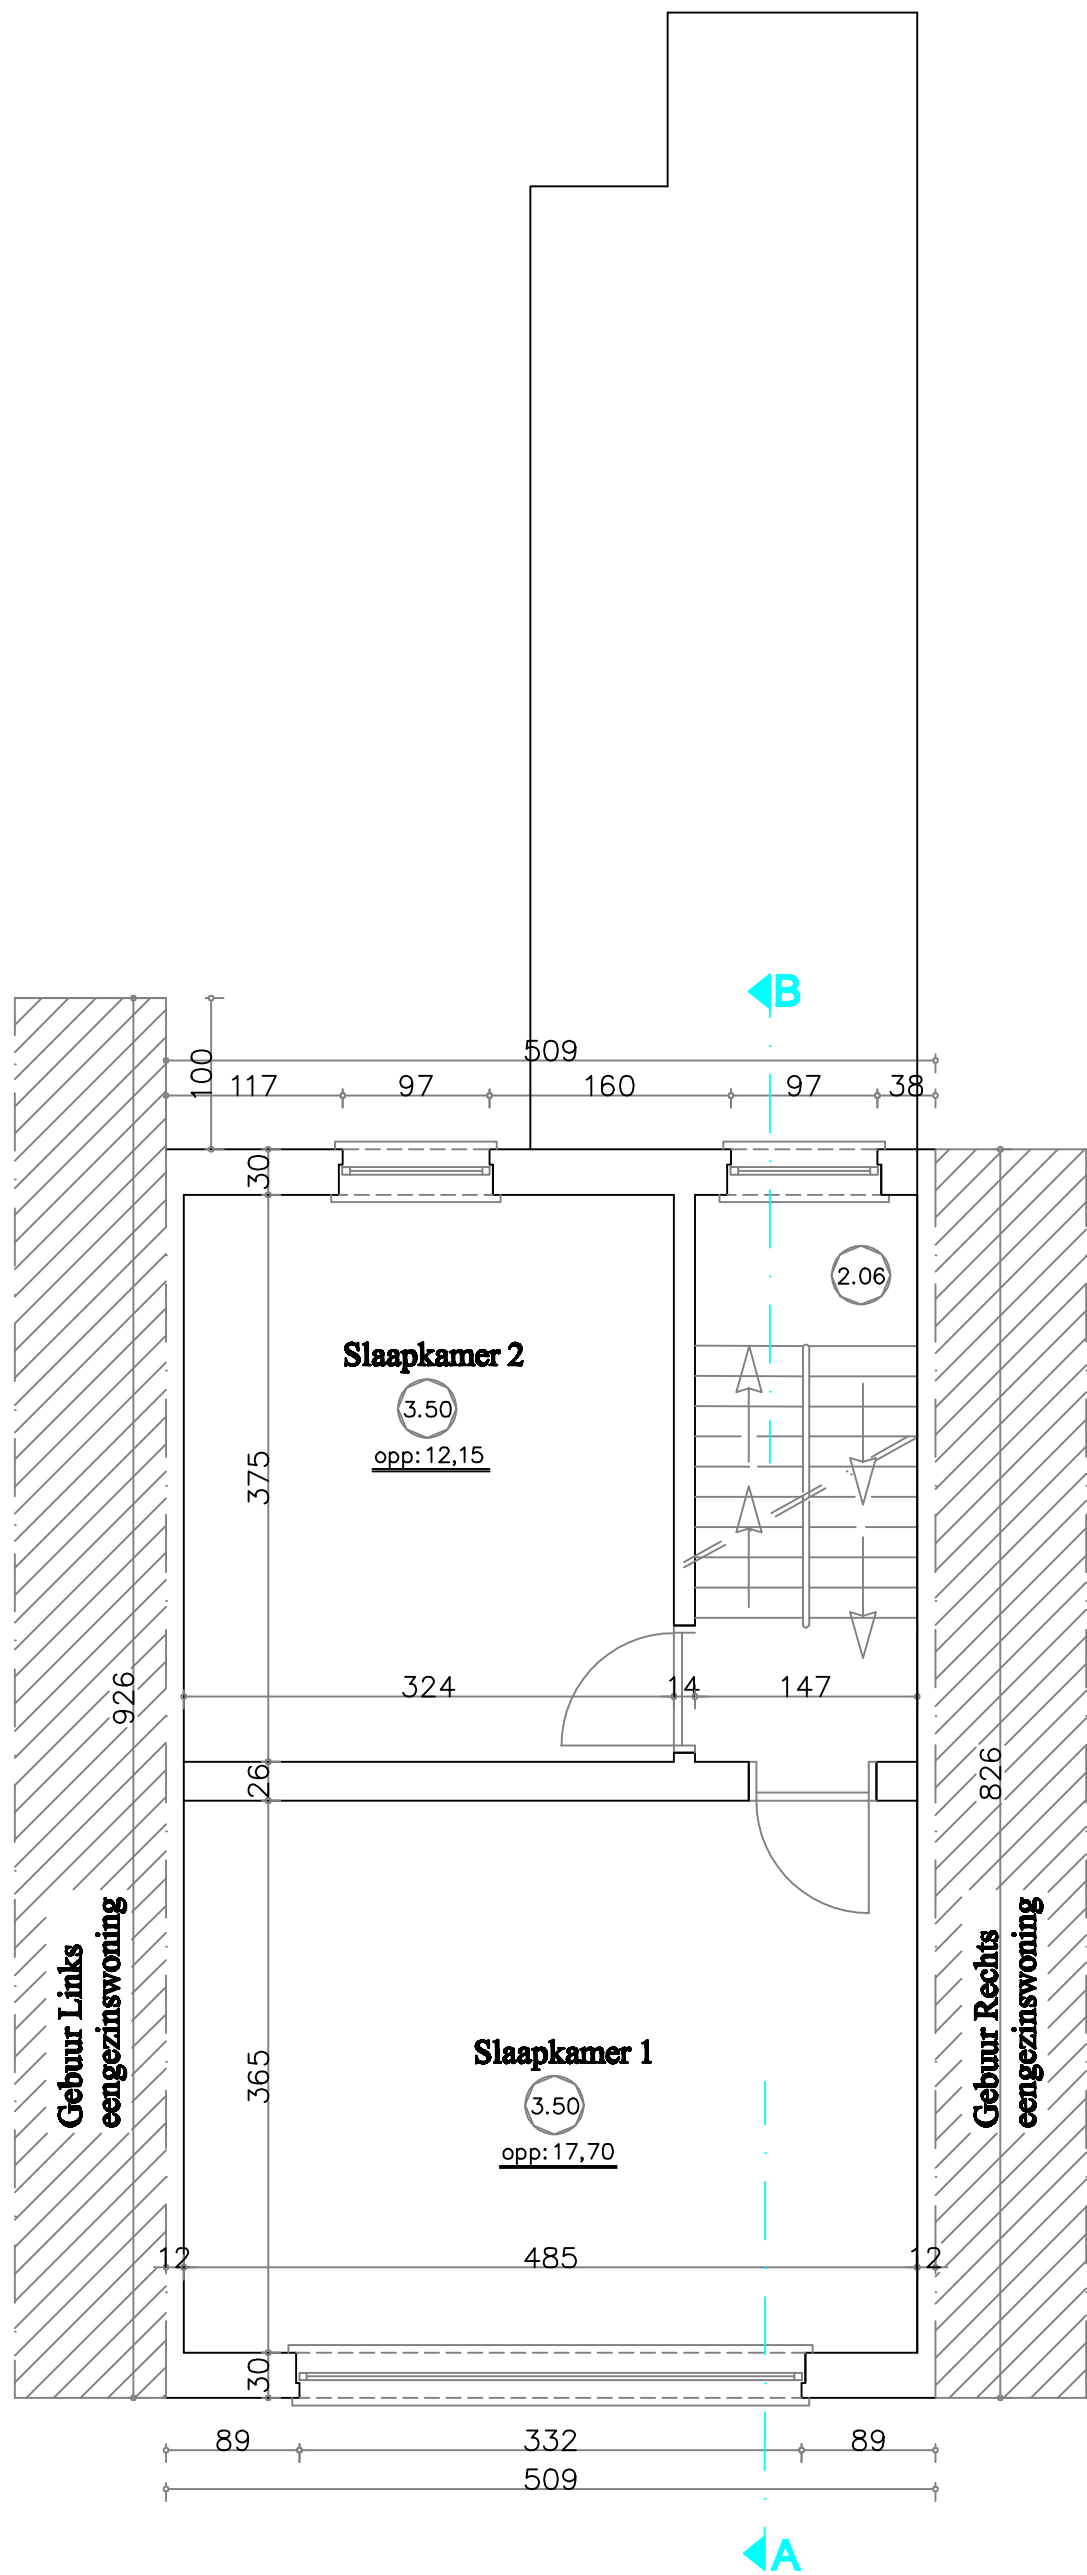

Eerste verdieping
Bestaande toestand
Schaal 1/50

