


ZIE BIJZONDERE
VOORWAARDE(N)

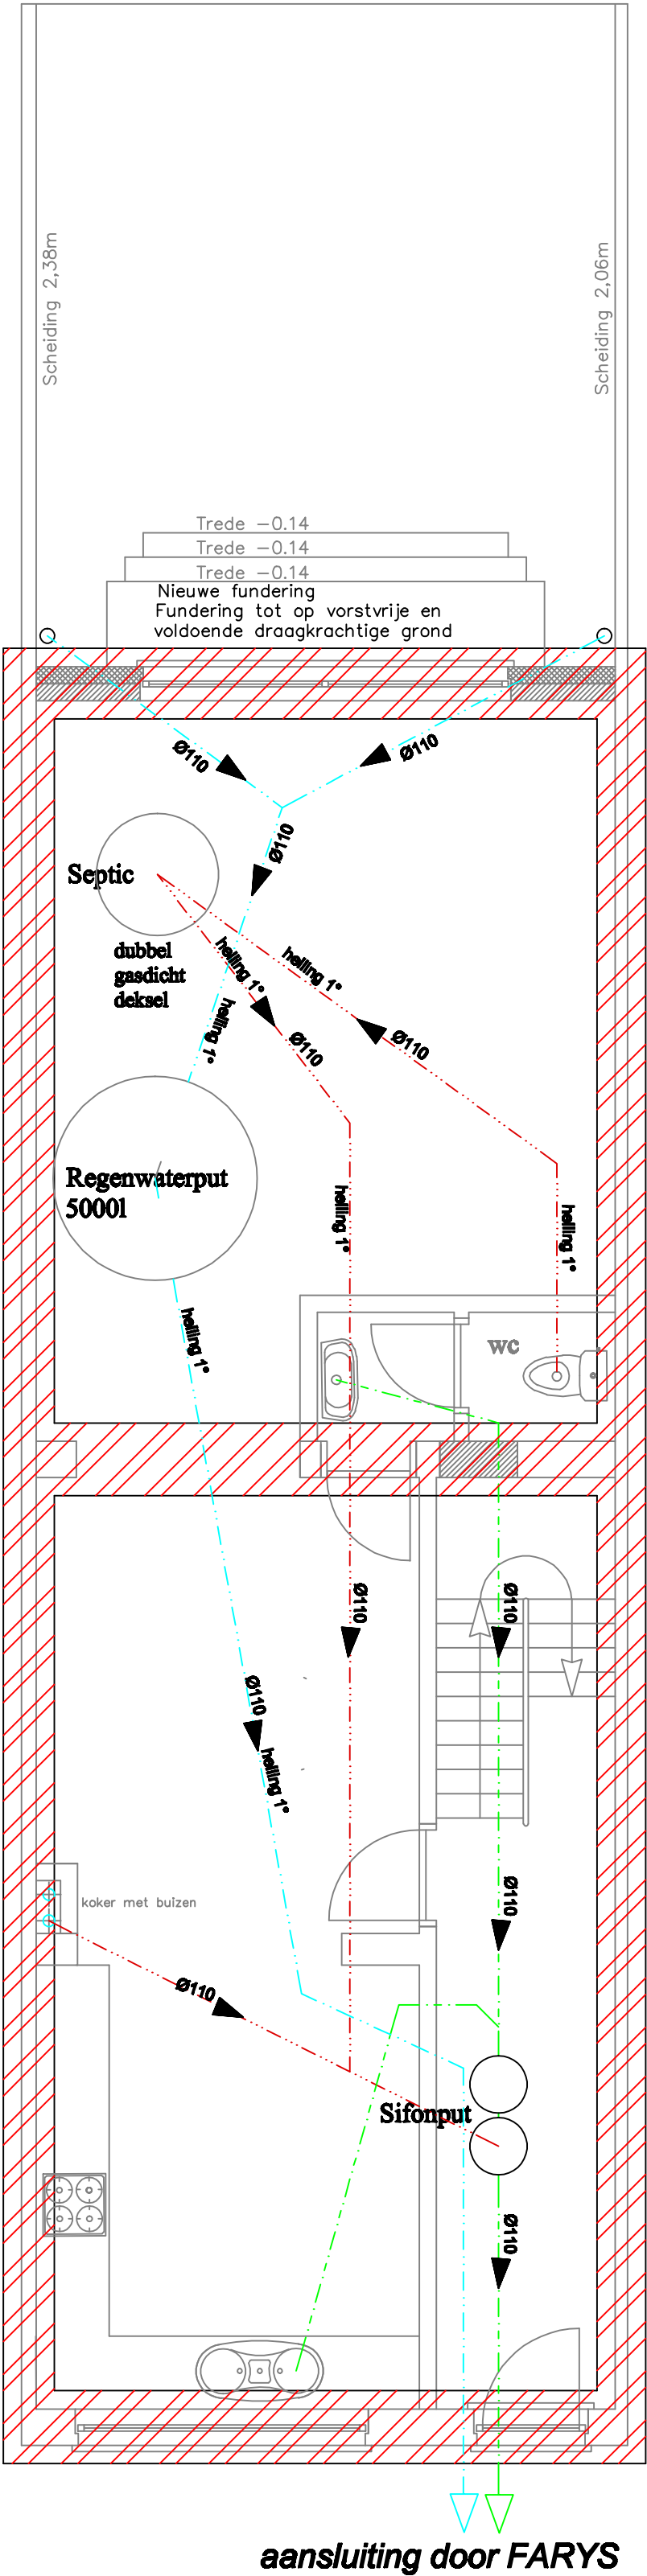

Funderings en rioleringsplan Schaal 1/50

