


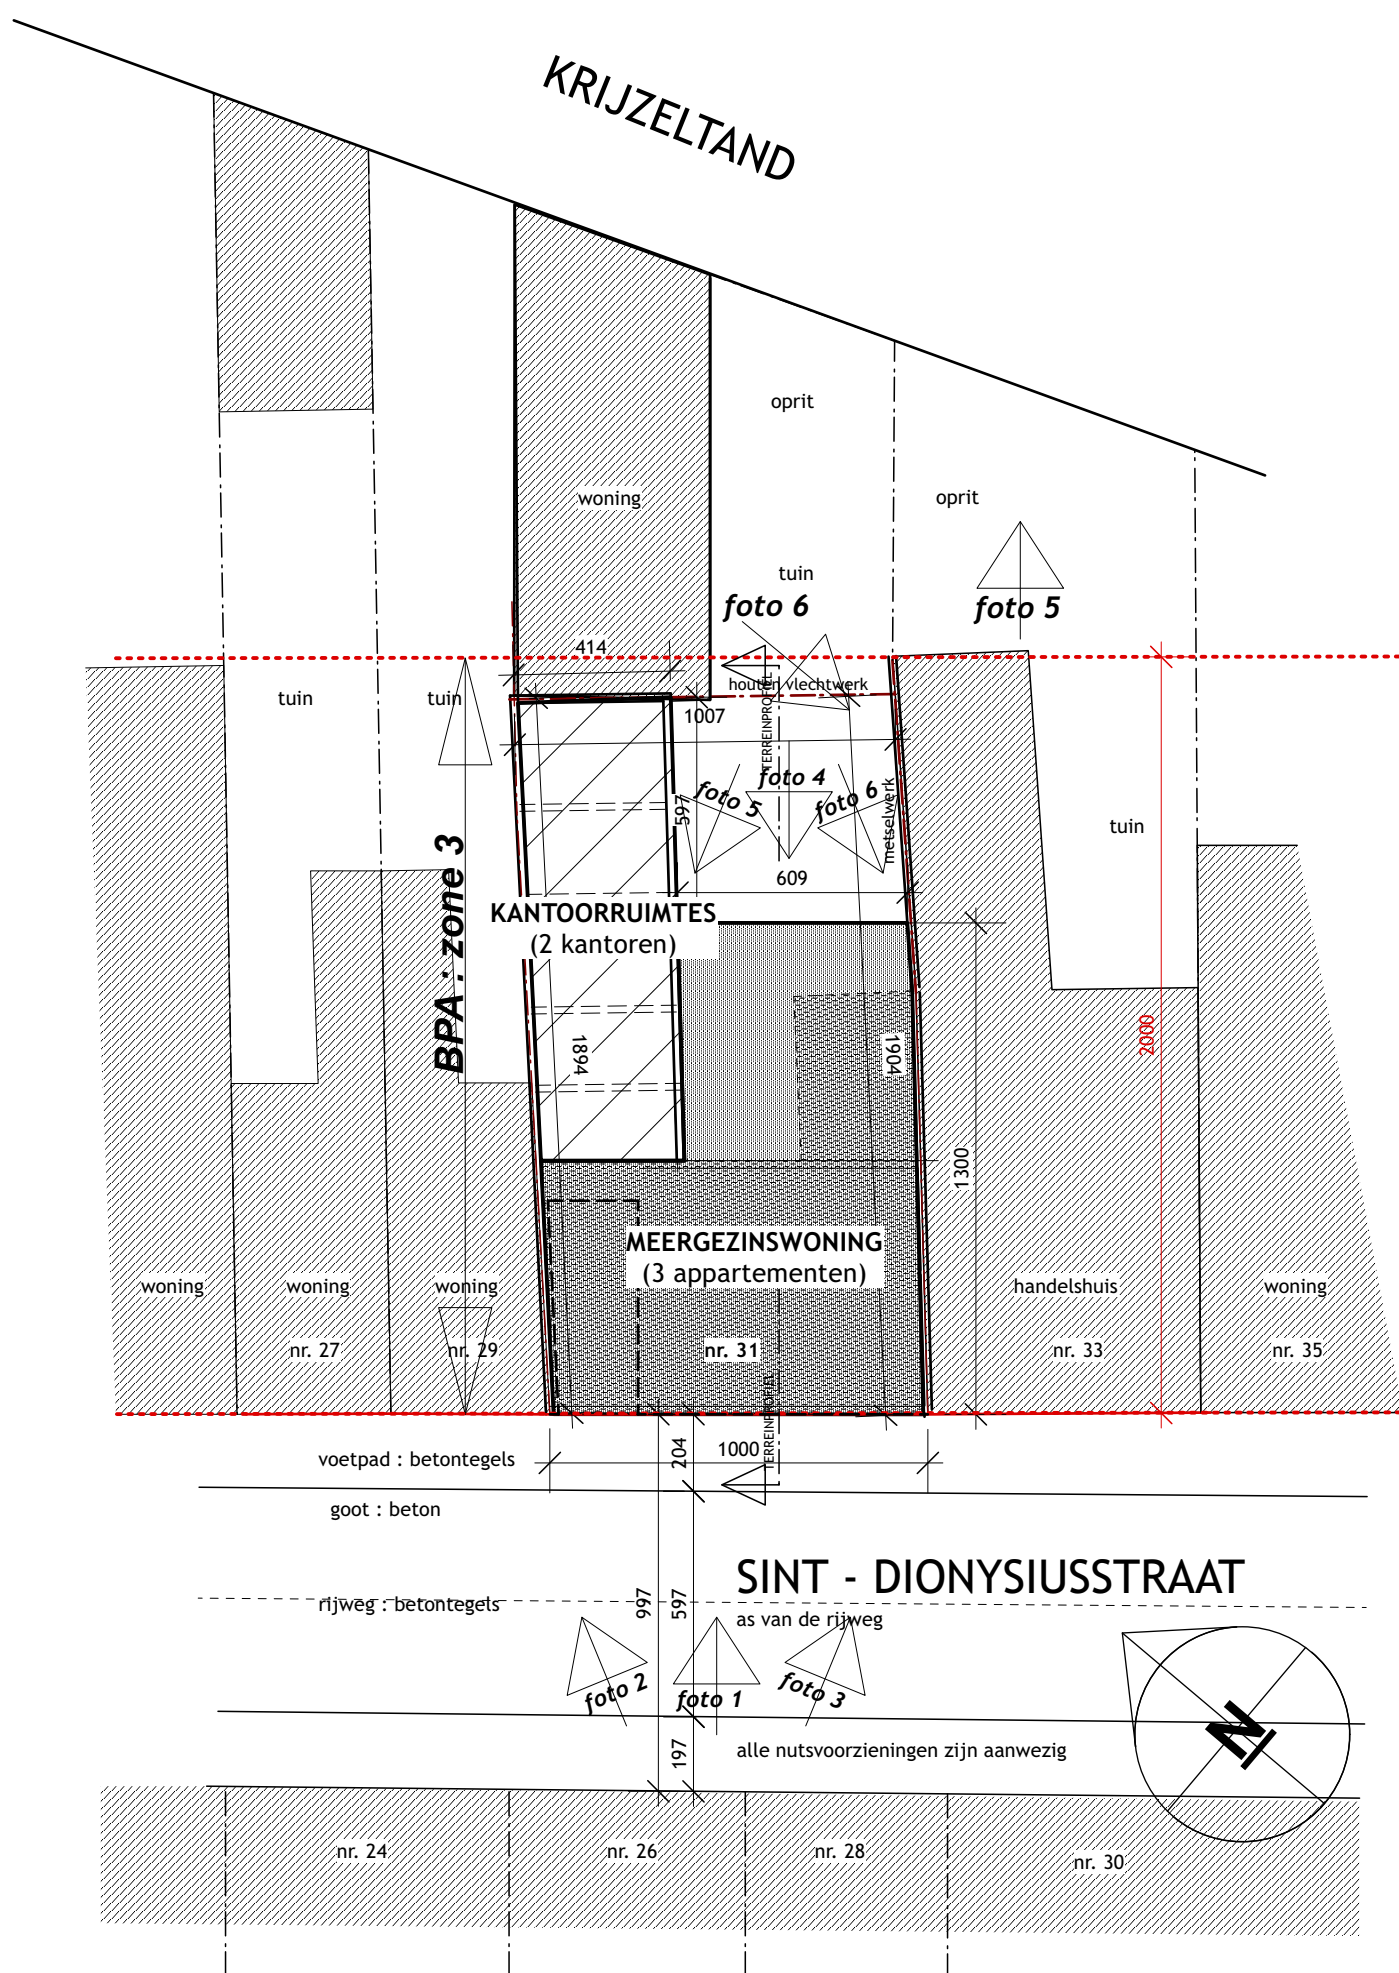

-  bestaand, te verbouwen
-  bestaand, te slopen
-  nieuw te bouwen
-  bestaande aanpalende/omliggende bebouwing

inplantingsplan (1:200)