


ZIE BIJZONDERE
VOORWAARDE(N)

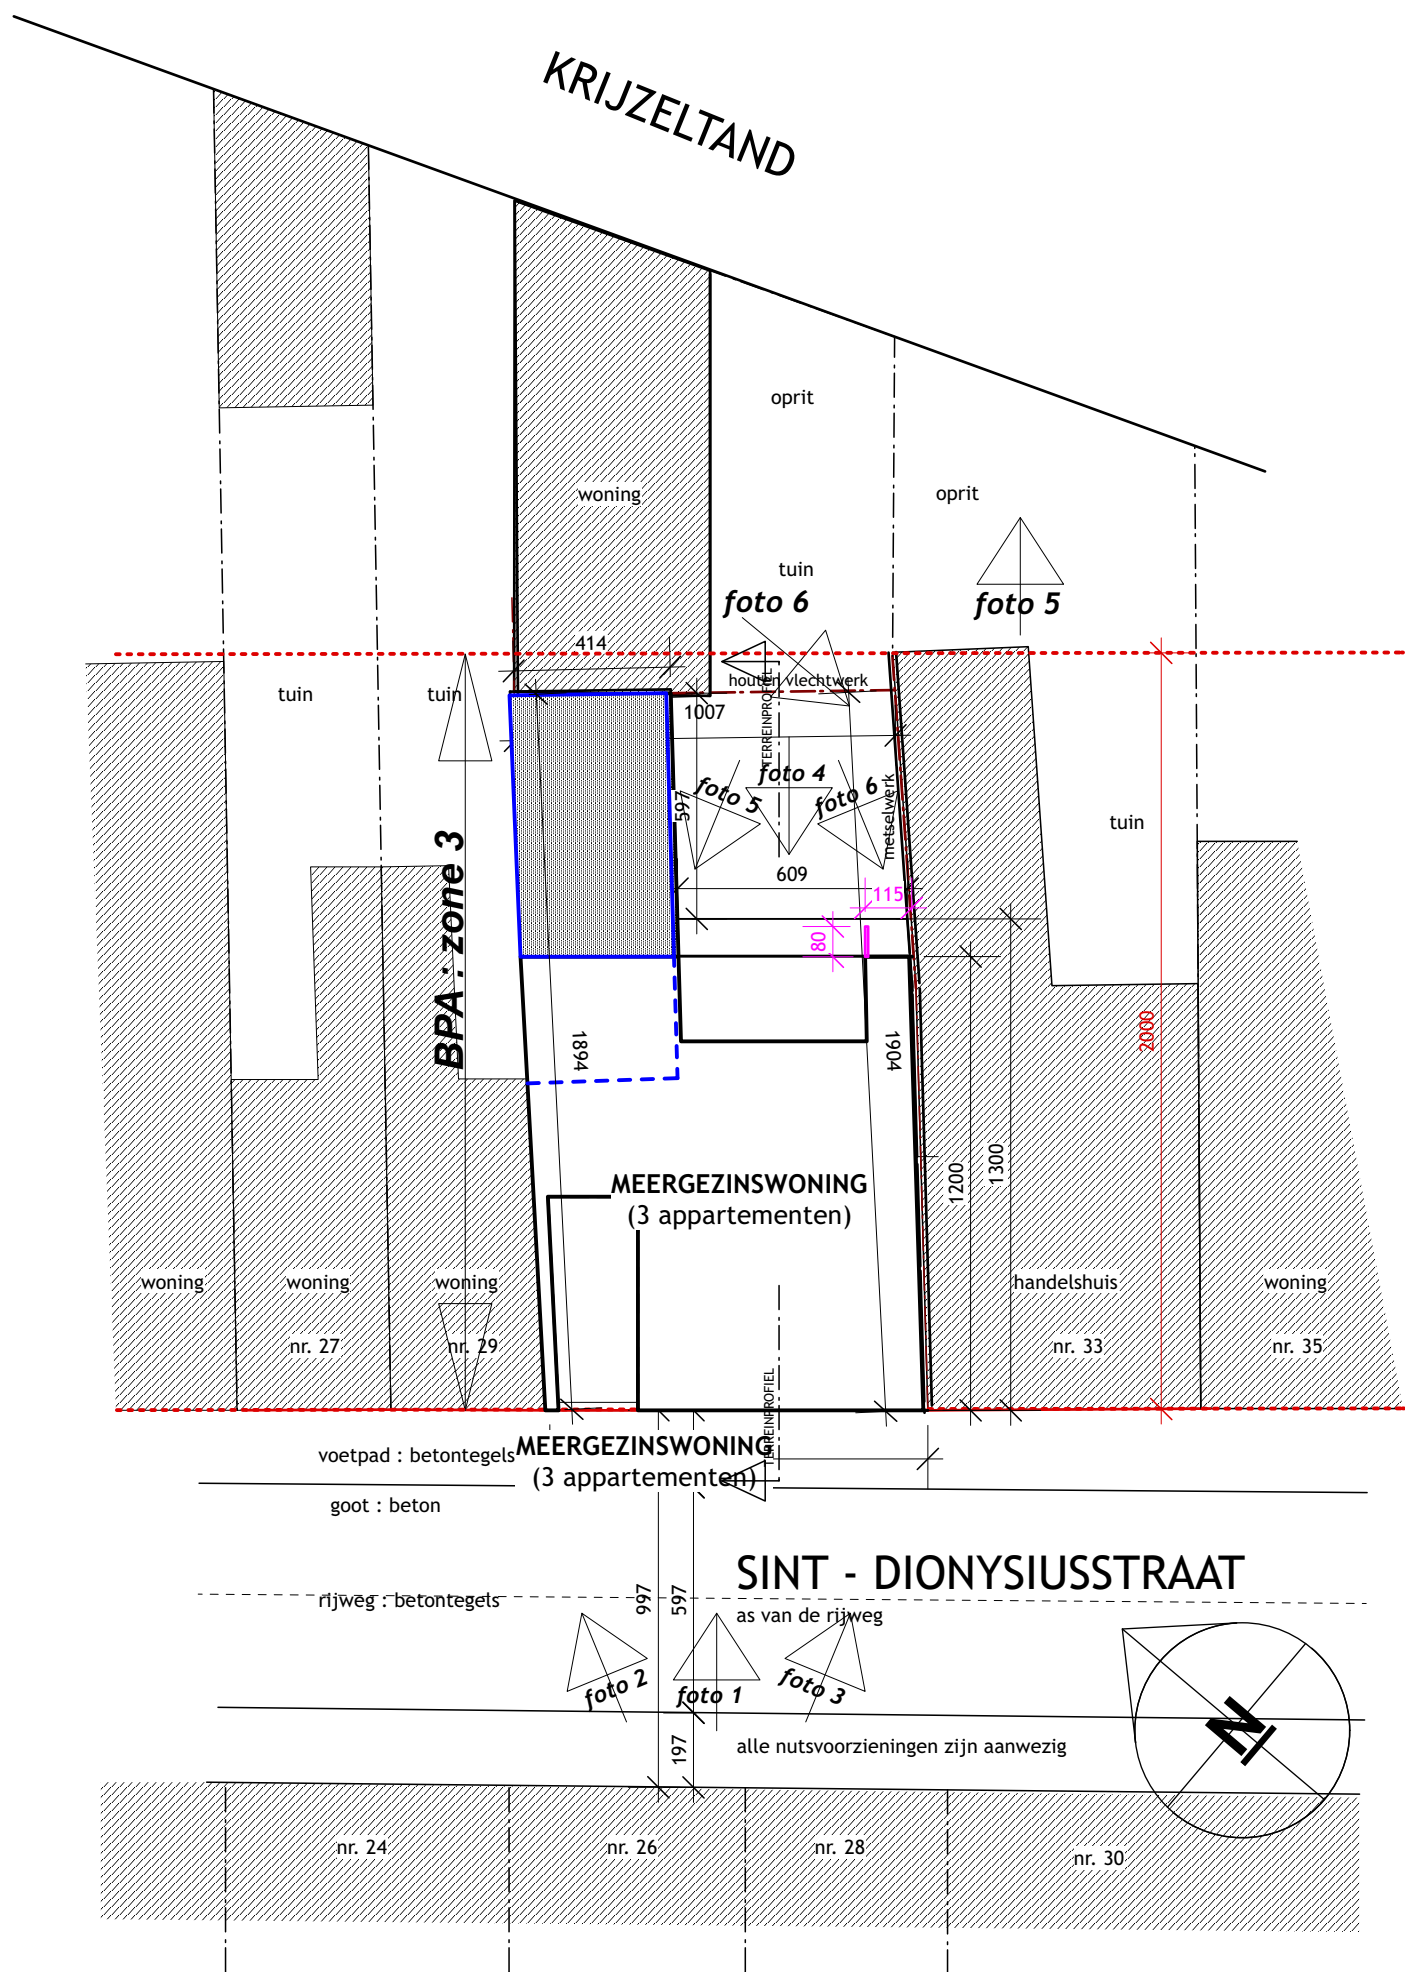

-  functiewijziging: aparte kantoorruimte 1 en 2 (glvs en 1° verdieping) samenvoegen bij resp. appartement 1 en 2 (glvs en 1° verdieping)
-  nieuw zichtscherm 1° verdieping
-  bestaande meergezinswoning
-  bestaande aanpalende/omliggende bebouwing

inplantingsplan (1:200)