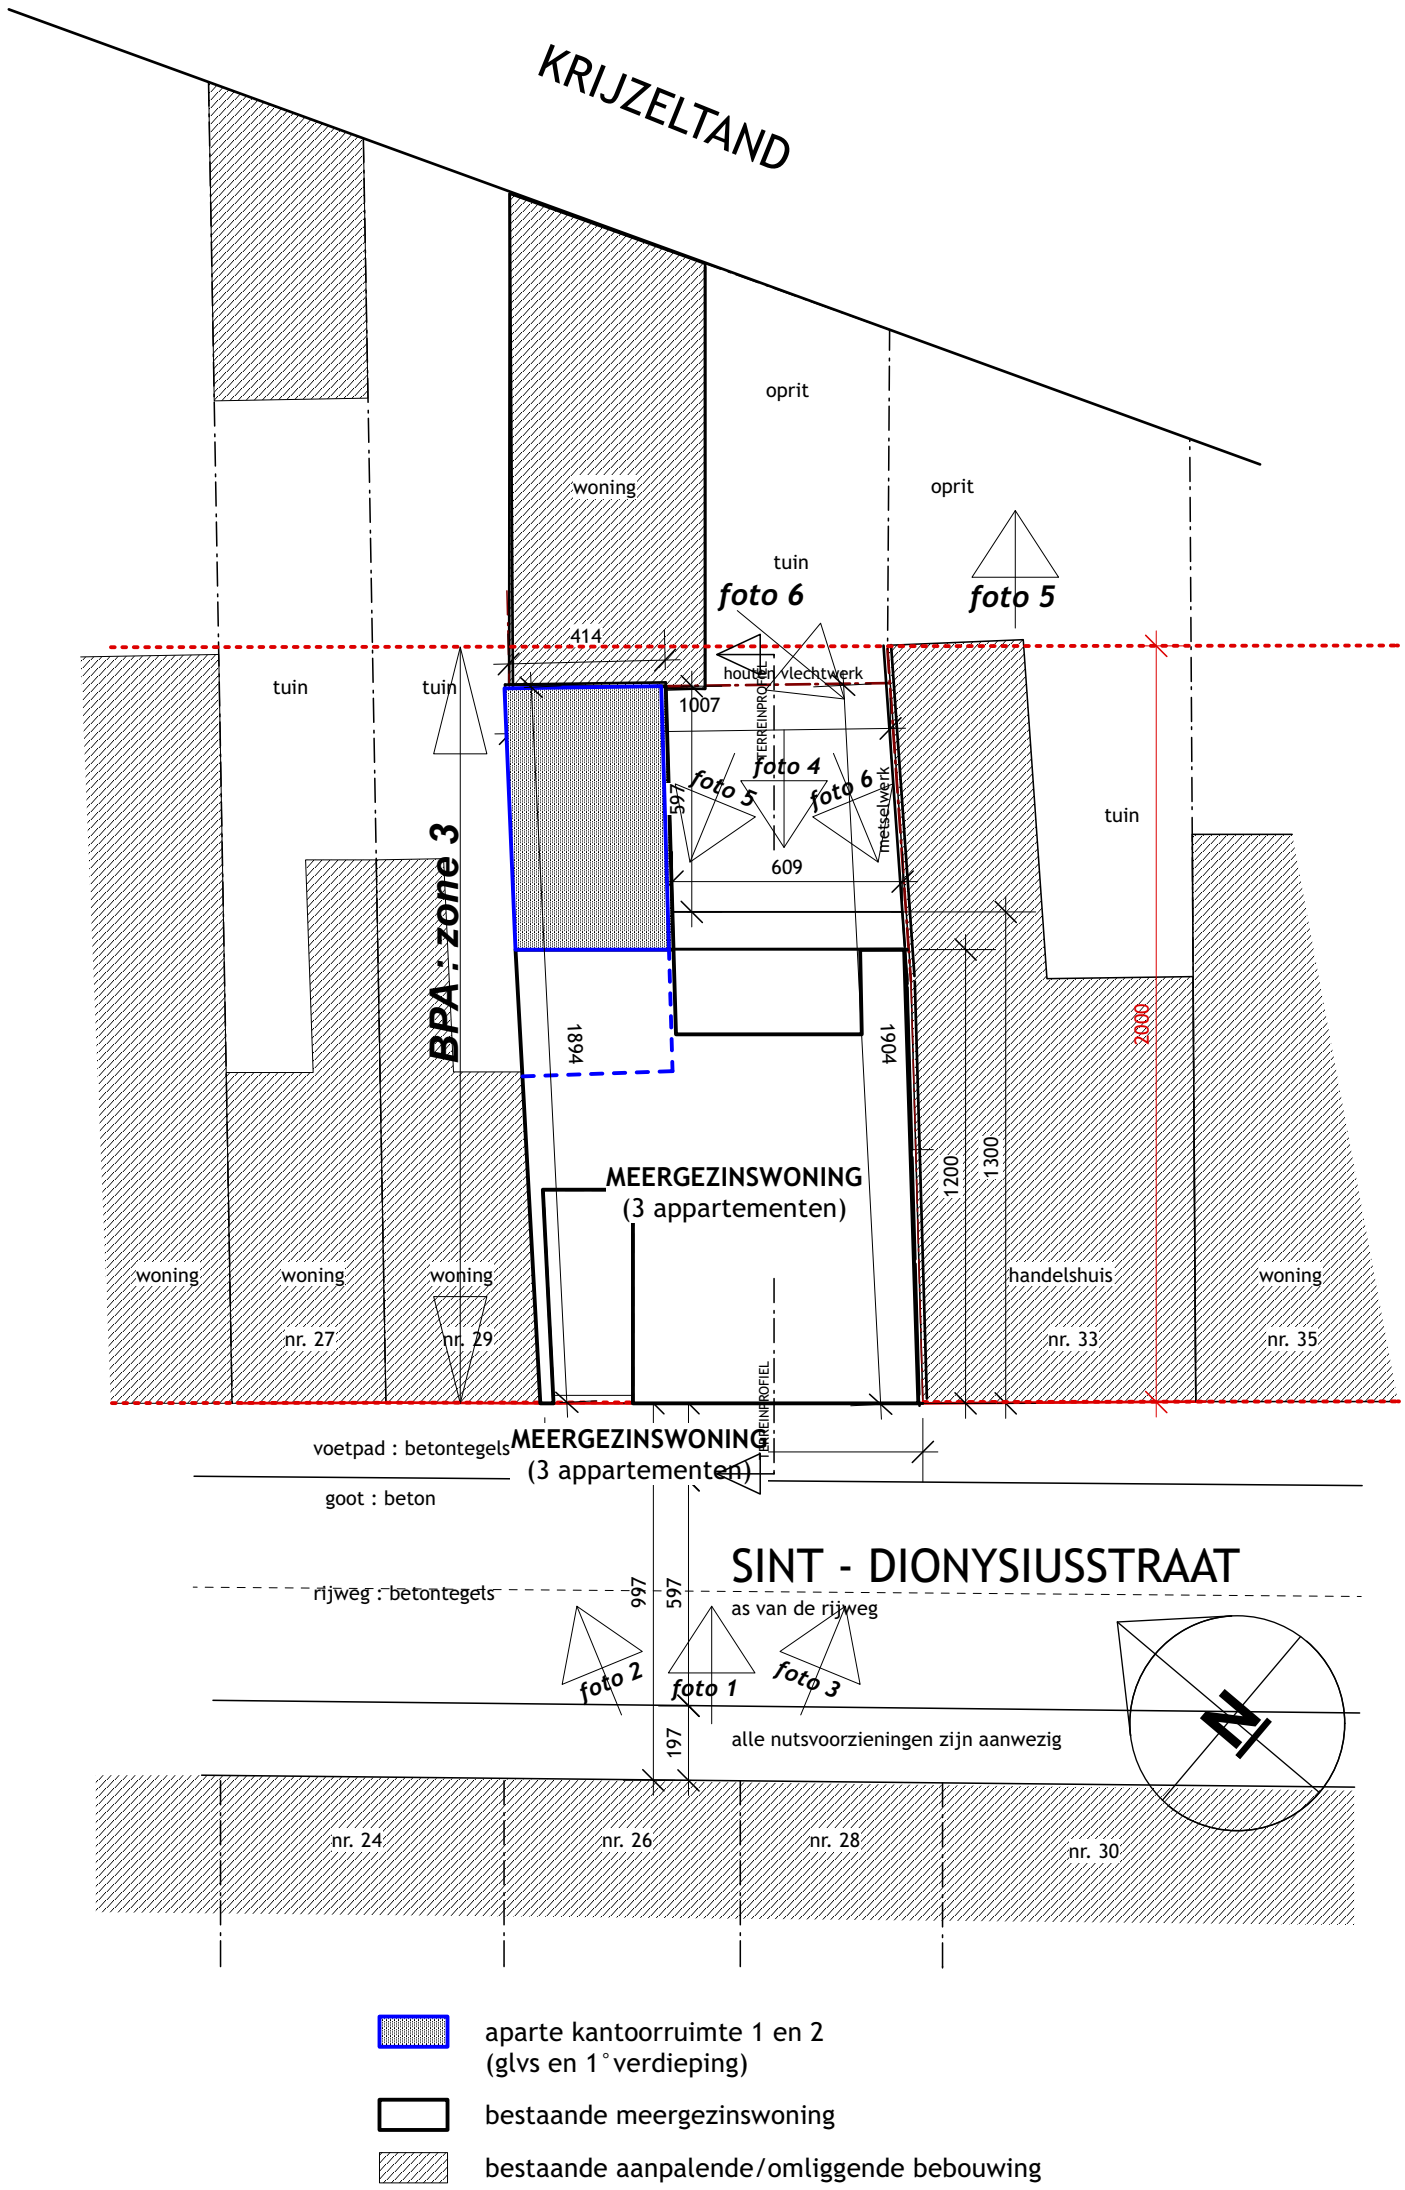

inplantingsplan (1:200)