



ZIE BIJZONDERE
VOORWAARDE(N)

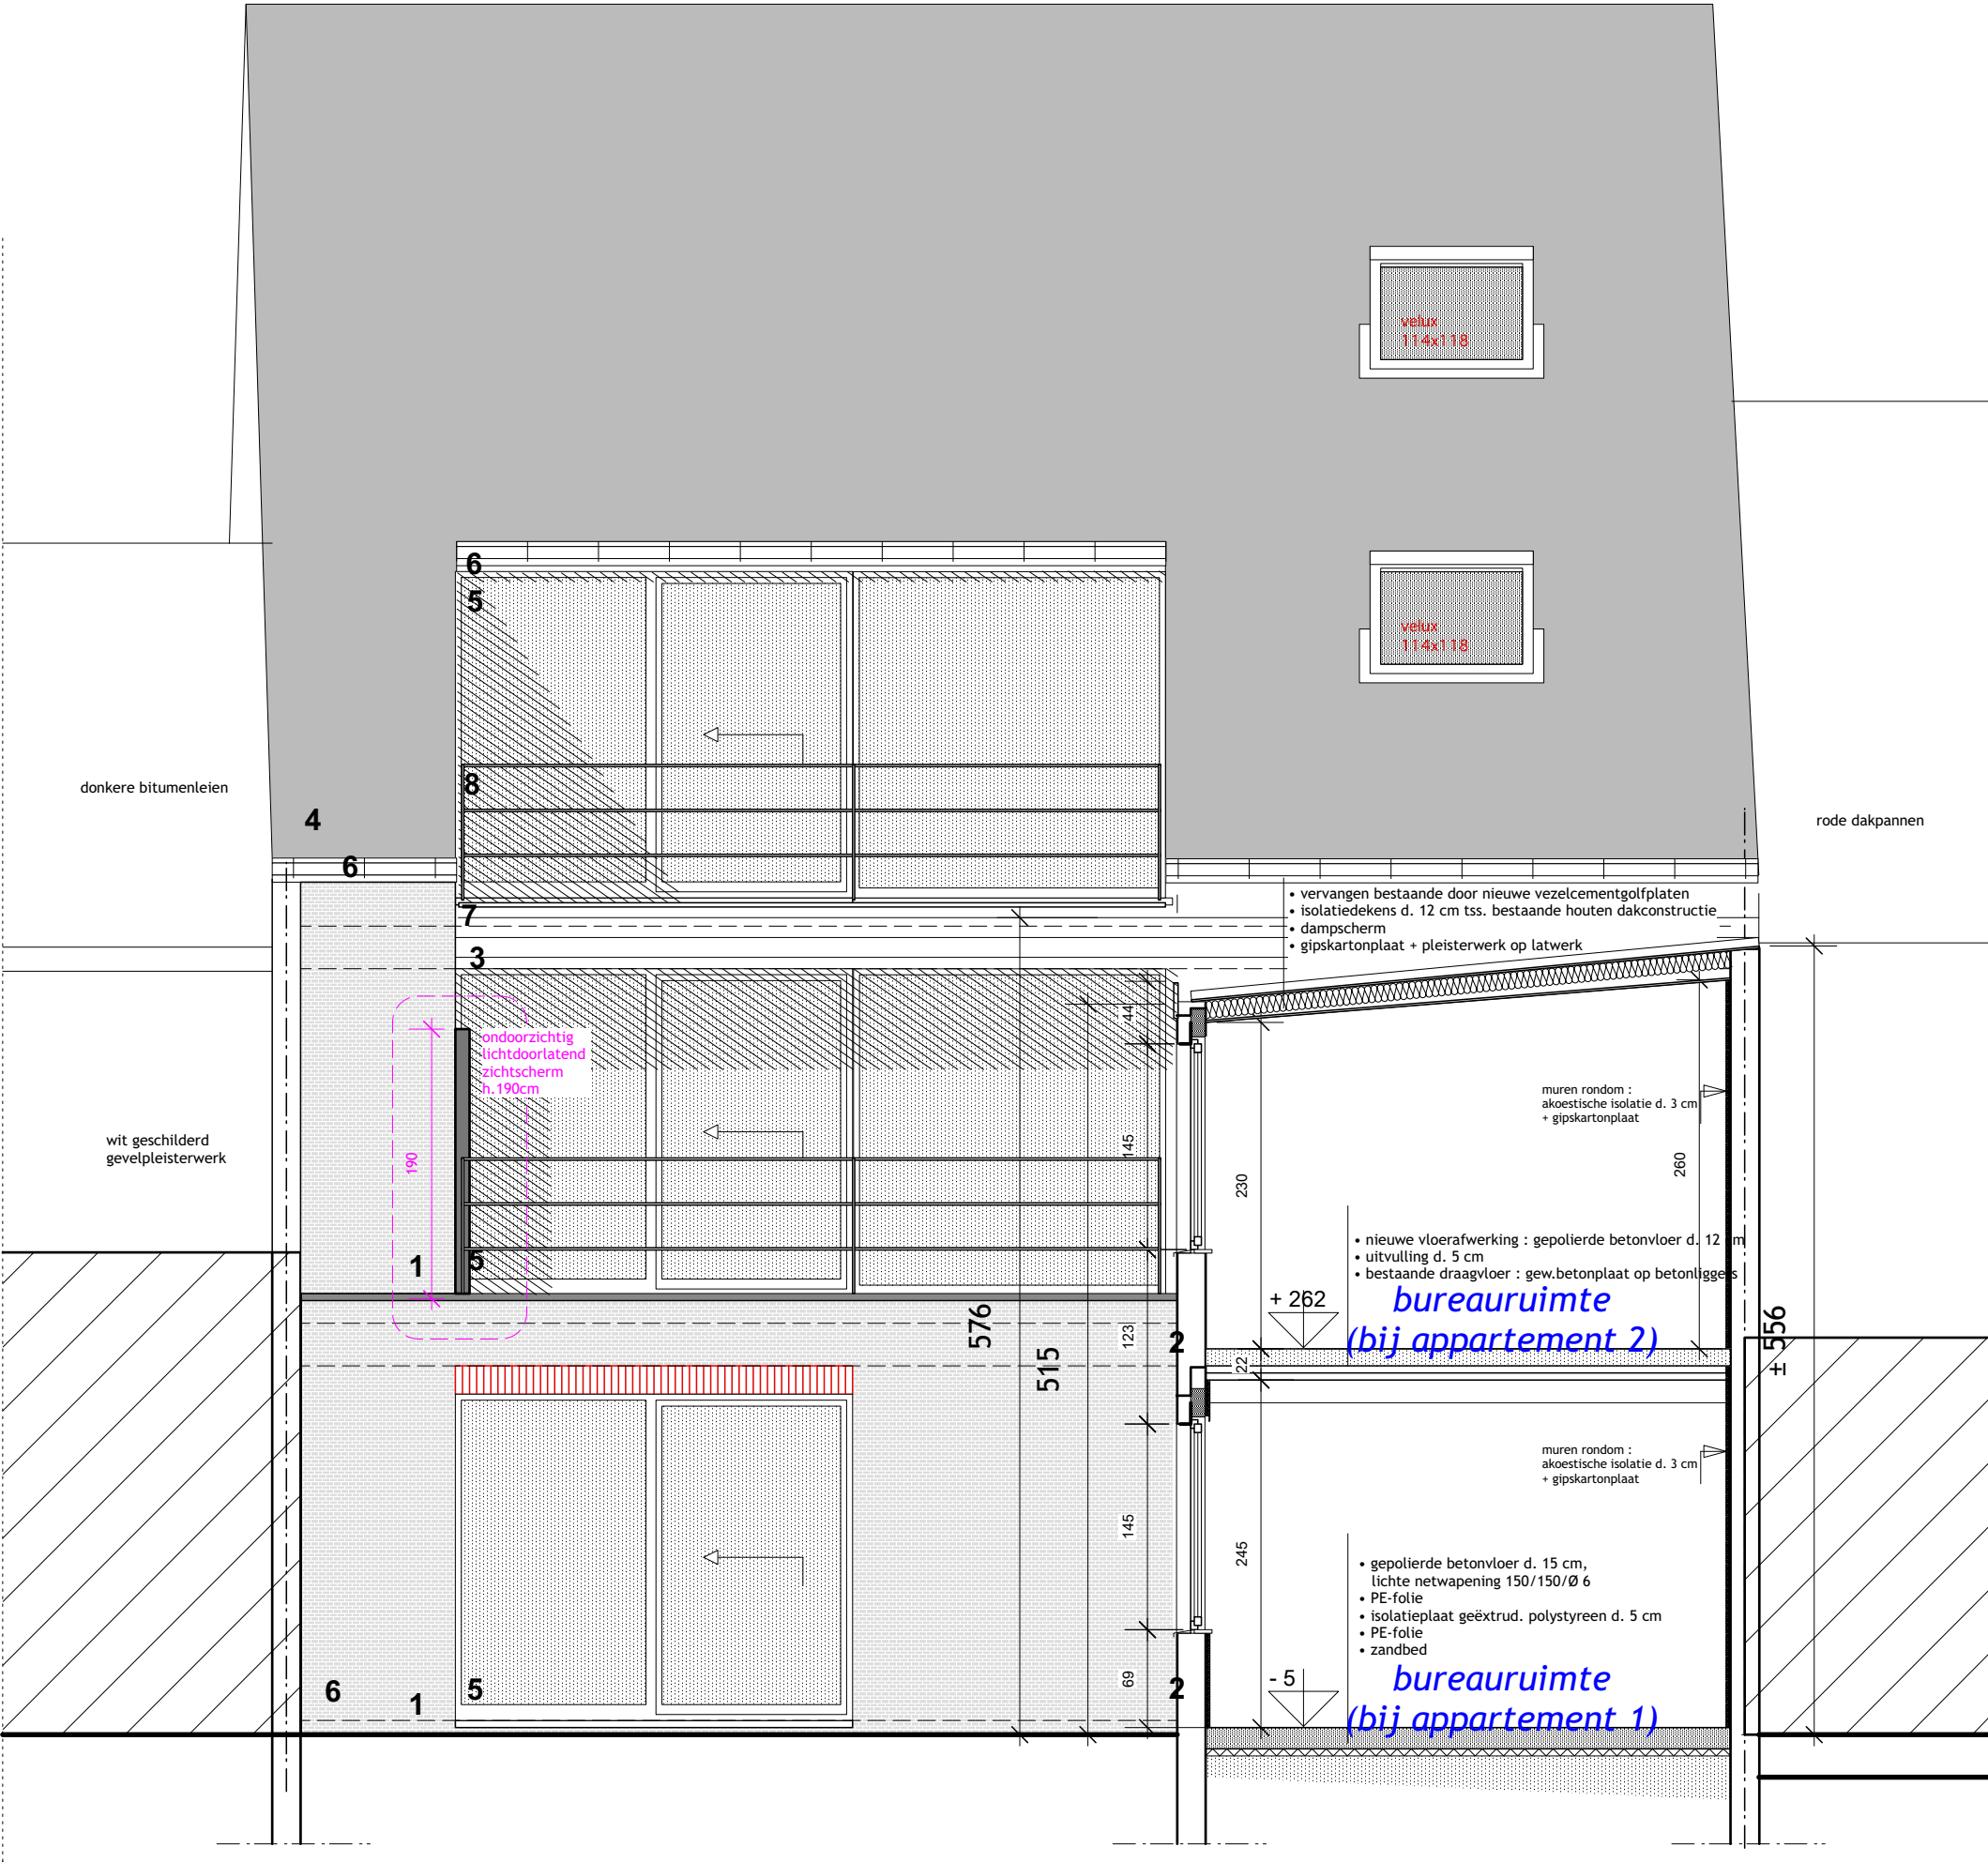

achtergevel - NT

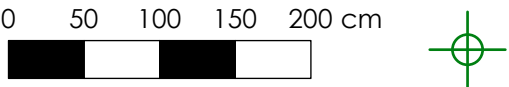

(1:50)