


ZIE BIJZONDERE
VOORWAARDE(N)

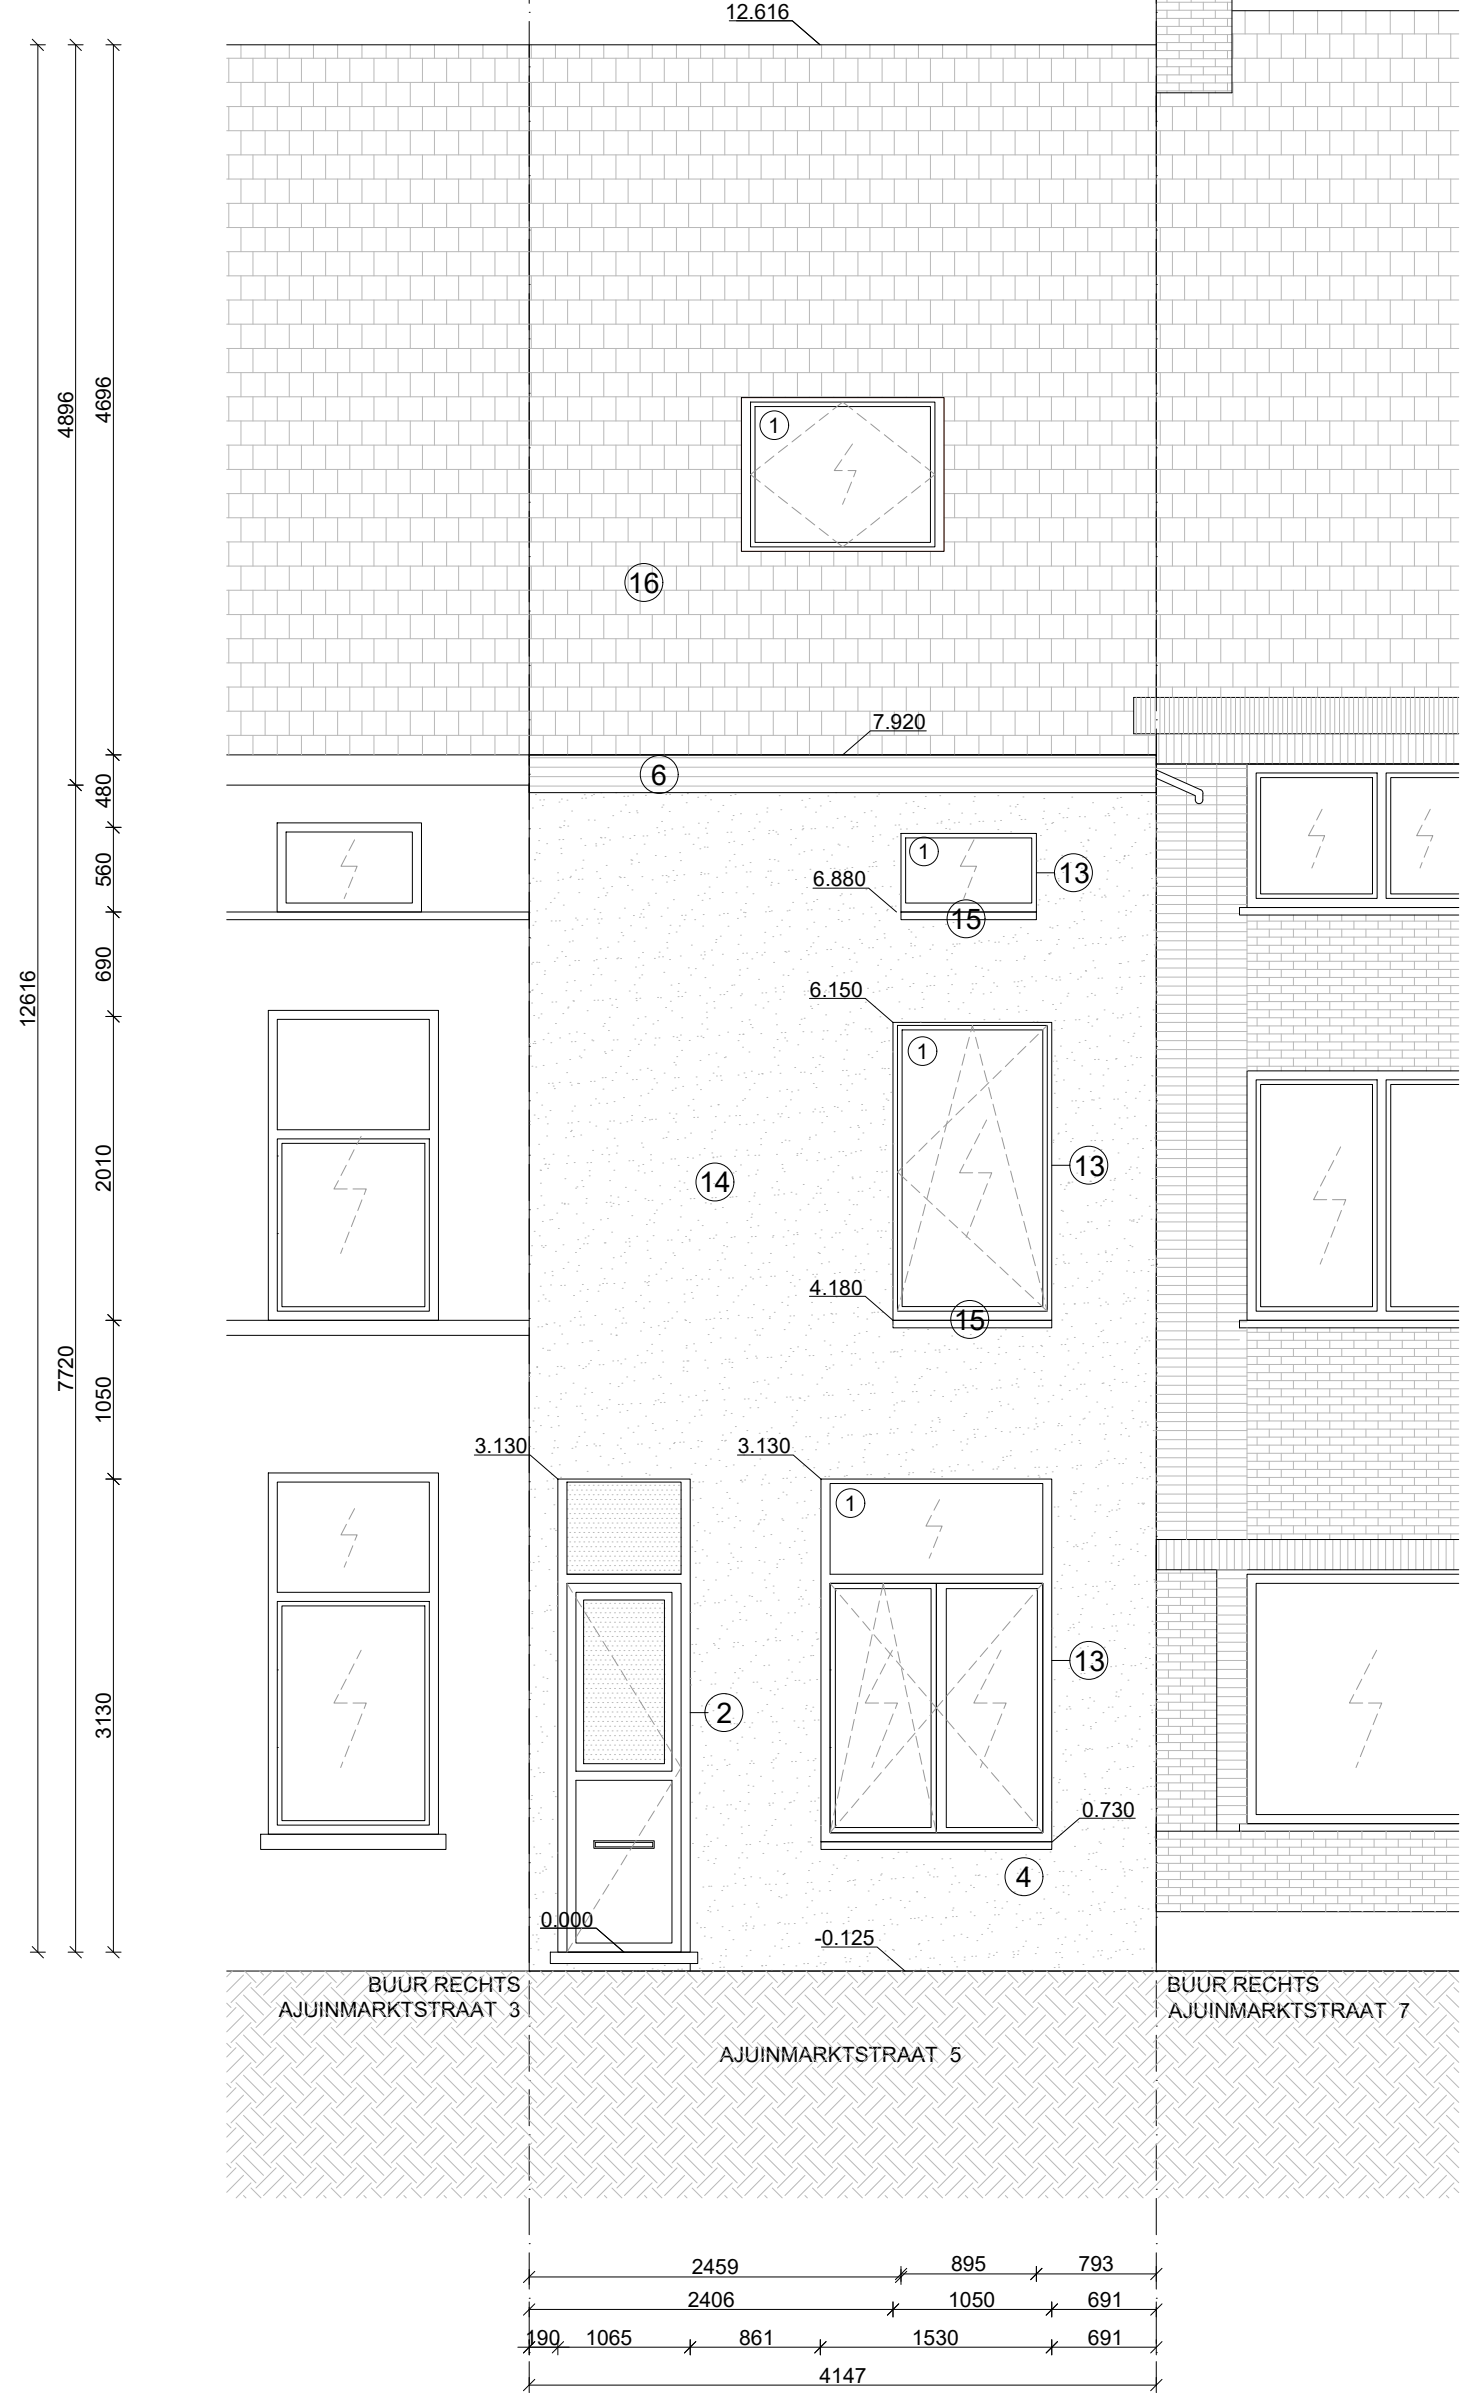

Silvie Van der Elst	Architect	Bouwheren : Mevr. Karolien Deprez en Dhr. Tom Vansteenkiste
Leo de Béthunlaan 12	B-9300 Aalst	Bouwplaats : Ajuinmarktstraat 5
T +32 478 62 10 69		B-9050 Ledeberg (Gent)
silvie@ruebrique.be		DOSSIER OMGEVINGSVERGUNNING
RueBrique		DATUM 26/06/2025
		SCHAAL 1/50