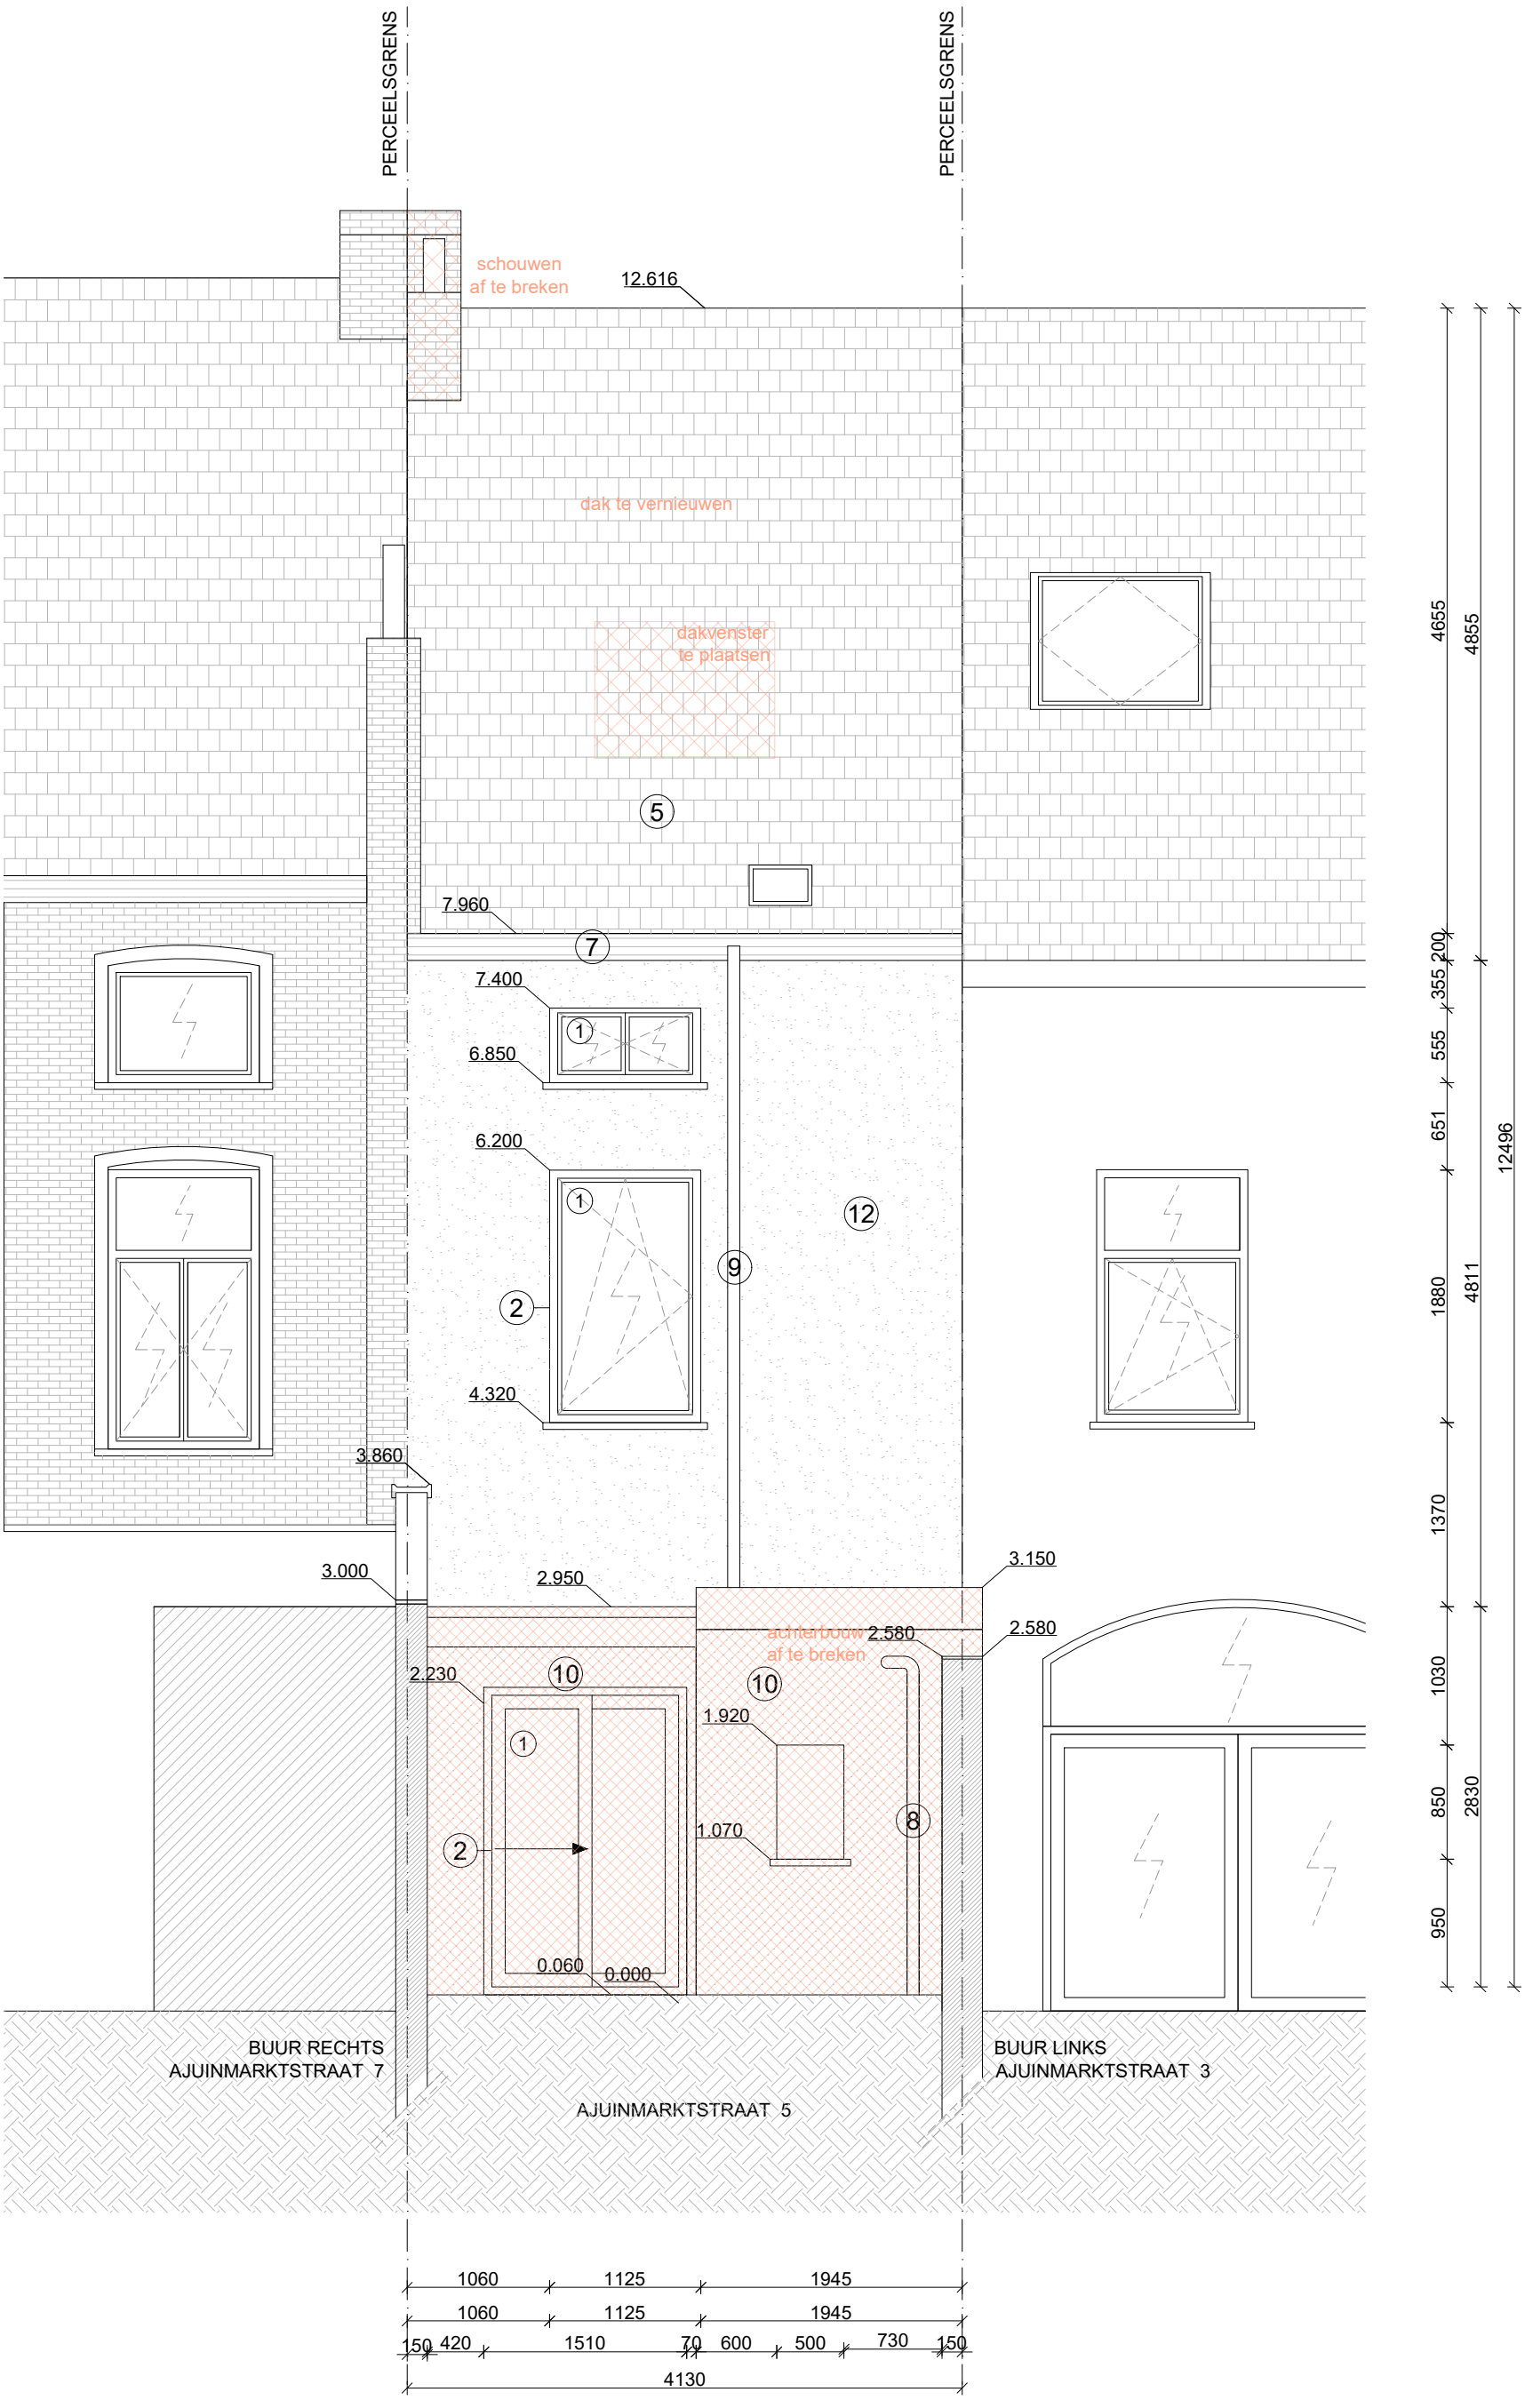

Silvie Van der Elst Leo de Béthunlaan 12 T +32 478 62 10 69 silvie@ruebrique.be RueBrique	Architect B-9300 Aalst
Bouwheren : Mevr. Karolien Deprez en Dhr. Tom Vansteenkiste Bouwplaats : Ajuinmarktstraat 5 B-9050 Ledeberg (Gent)	
DOSSIER OMGEVINGSVERGUNNING	
DATUM 26/06/2025	
SCHAAL 1/50	