ZIE BIJZONDERE VOORWAARDE(N)

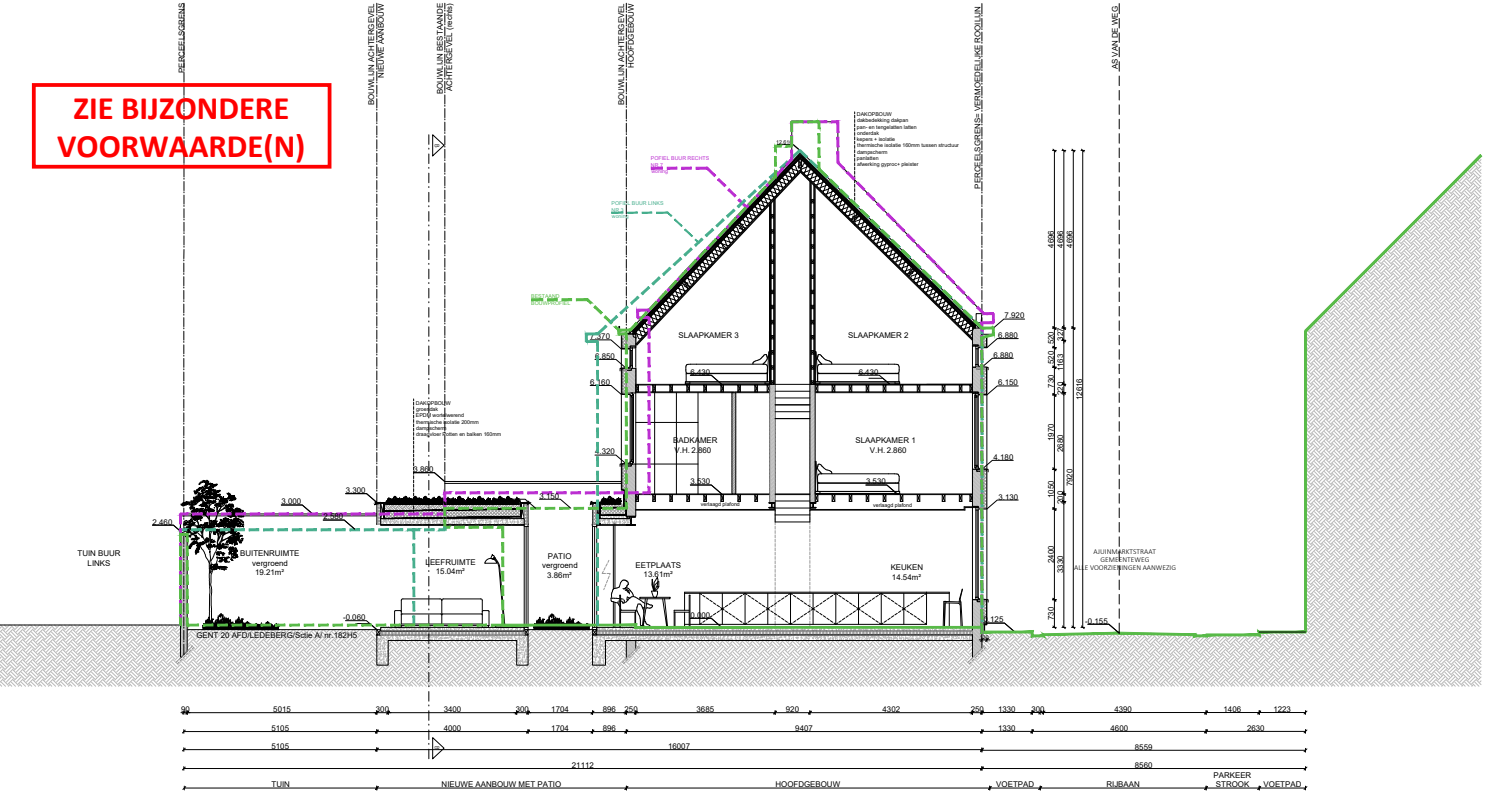

0m 2m 4m 6m

Silvie Van der Elst
Leo de Bethunelaan 12
T +32 478 62 10 69
silvie@ruebrique.be
RueBrique

Architect
B-9300 Aalst

Bouwheren : Mevr. Kiersten Deynoo en Dhr. Tom Vanstaeenkiste
Bouwplaats : Ajuinmarktstraat 5
B-9000 Ledeberg (Gent)

DOSSIER OMGEVINGSVERGUNNING

DATUM 26/06/2025

SCHAAL 1/200