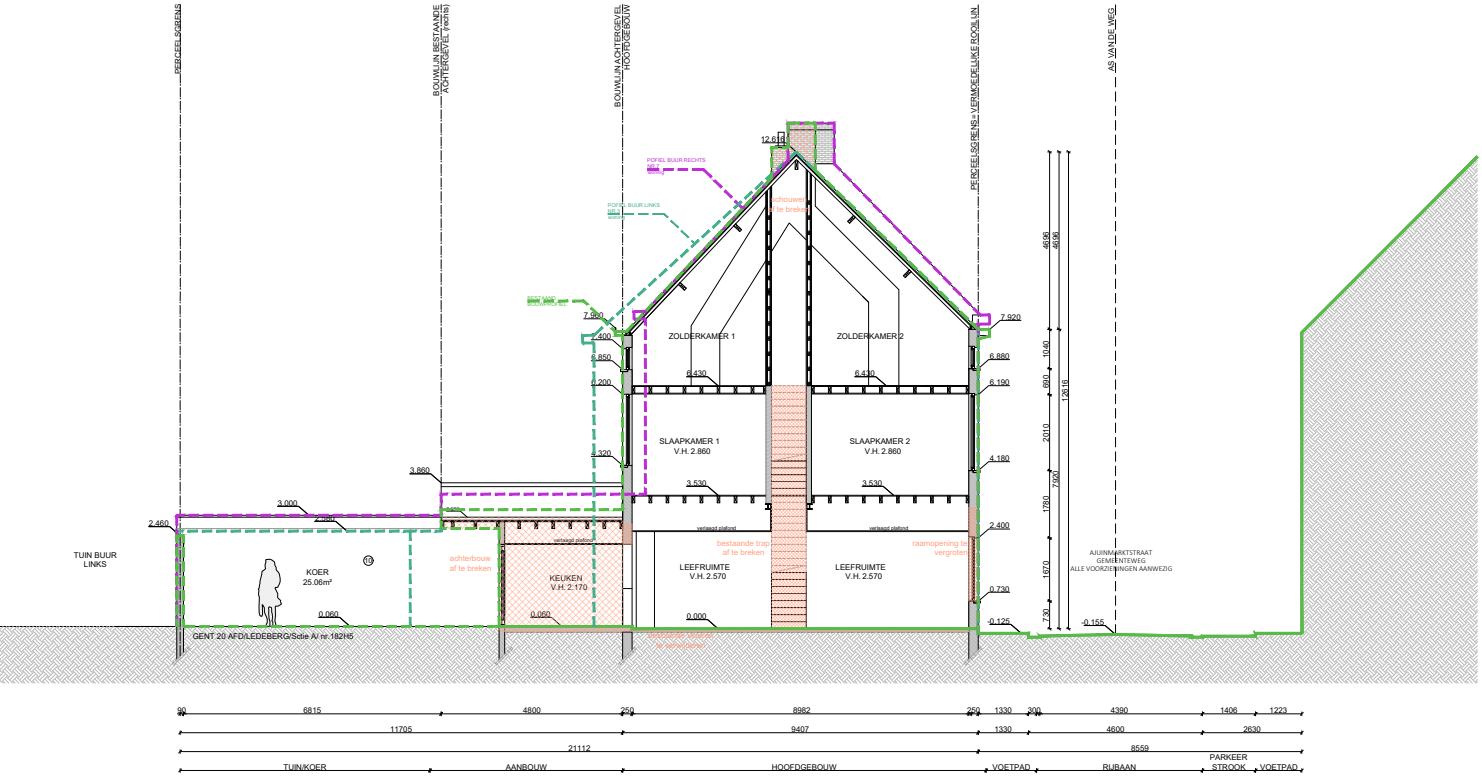

0m 2m 4m 6m
2670

Silvie Van der Elst Leo de Bethunlaan 12 T +32 478 62 10 69 silvie@rueBrique.be RueBrique	Architect B-9300 Aalst	Bouwheren : Mevr. Kerstien Deprez en Dhr. Tom Vanstaeverklaste Bouwplaats : Ajuinmarktstraat 5 B-9050 Ledeberg (Gent)
		DOSSIER OMGEVINGSVERGUNNING
		DATUM 26/06/2025
		SCHAAL 1/200