


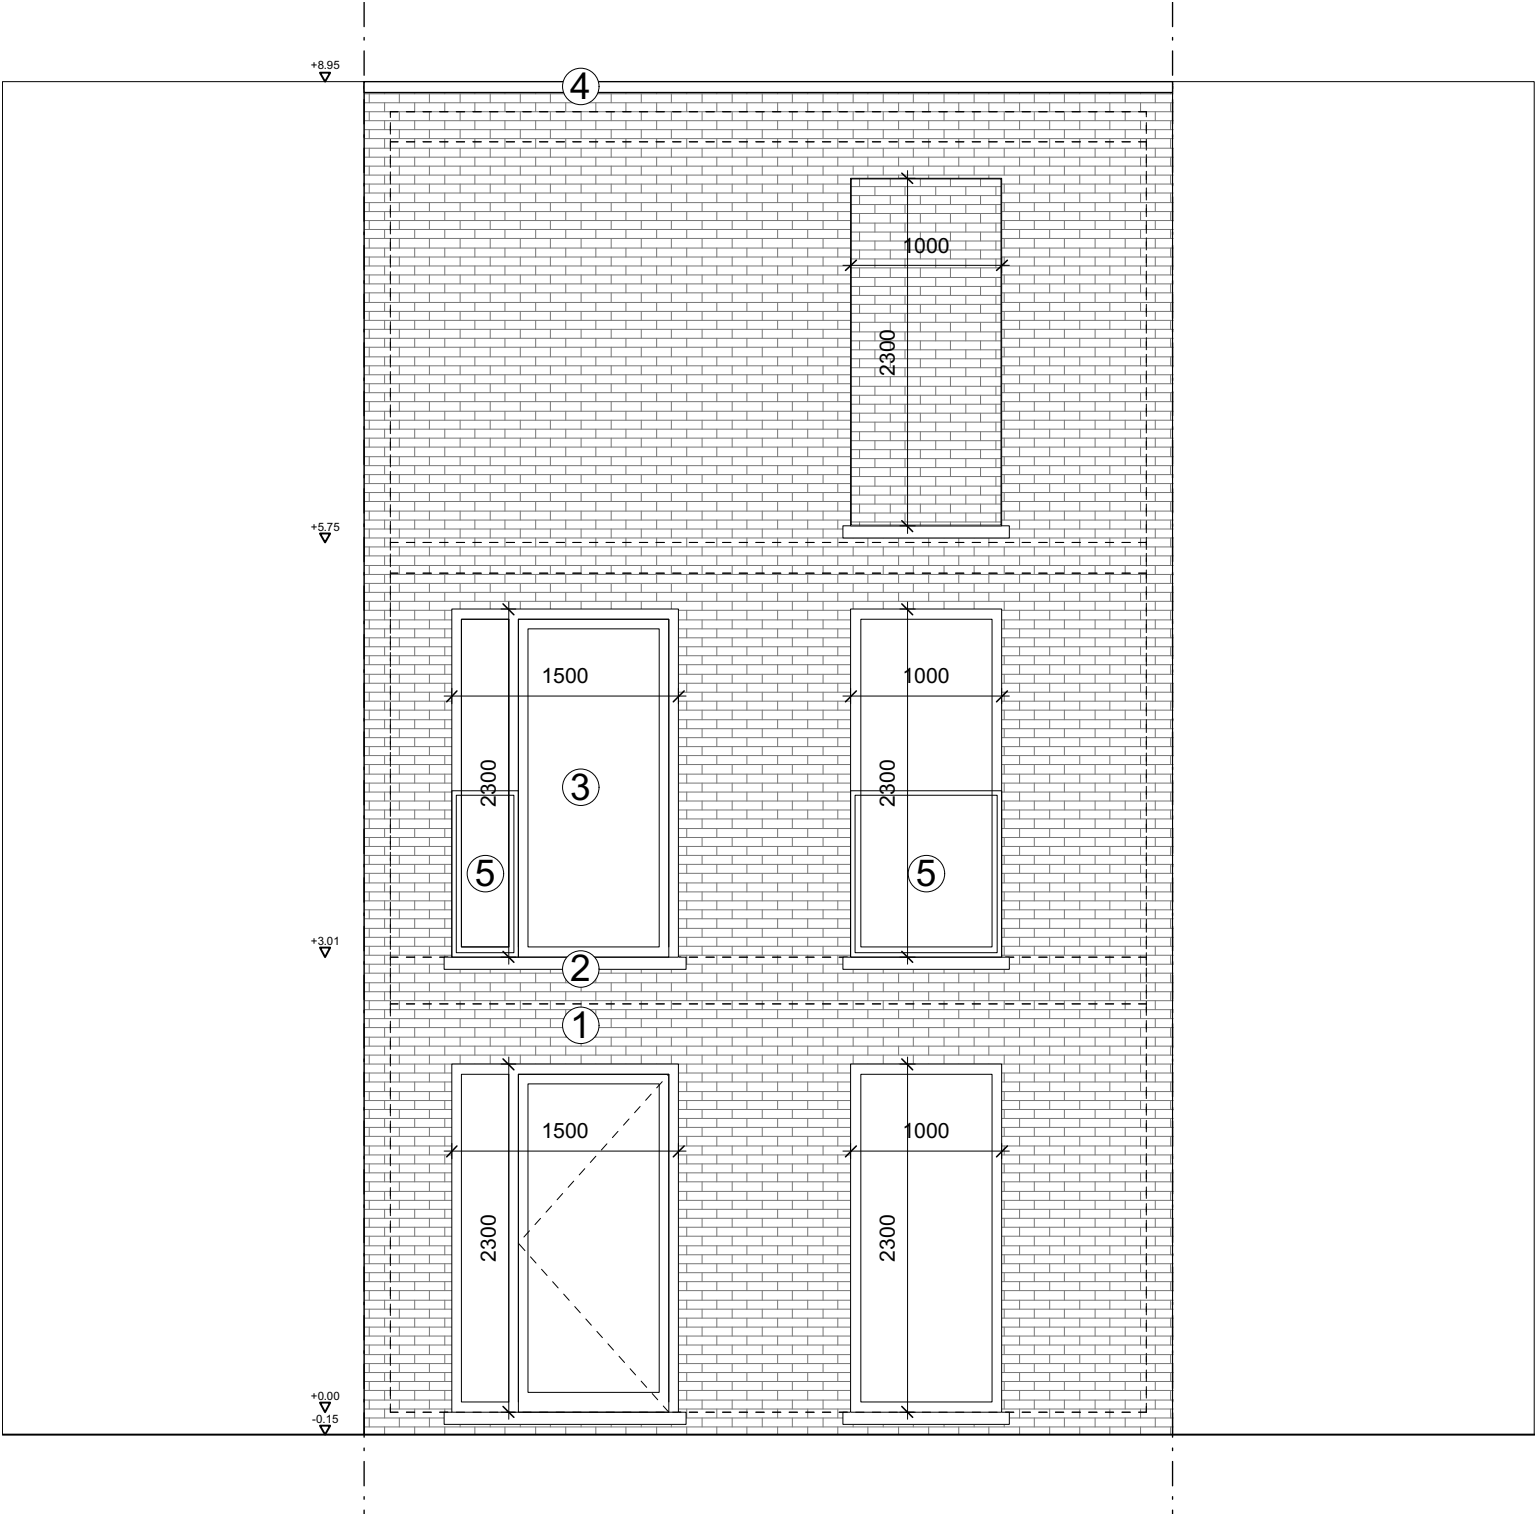

1 gevelmetselwerk wit/lichtgrijs - 2 arduin dorpel
3 donkergrijs buitenschrijnwerk - 4 donkergrijze dakrand zink - 5 glazen balustrade

Gevelaanzicht Noord (straatzijde) bestaande toestand 1