


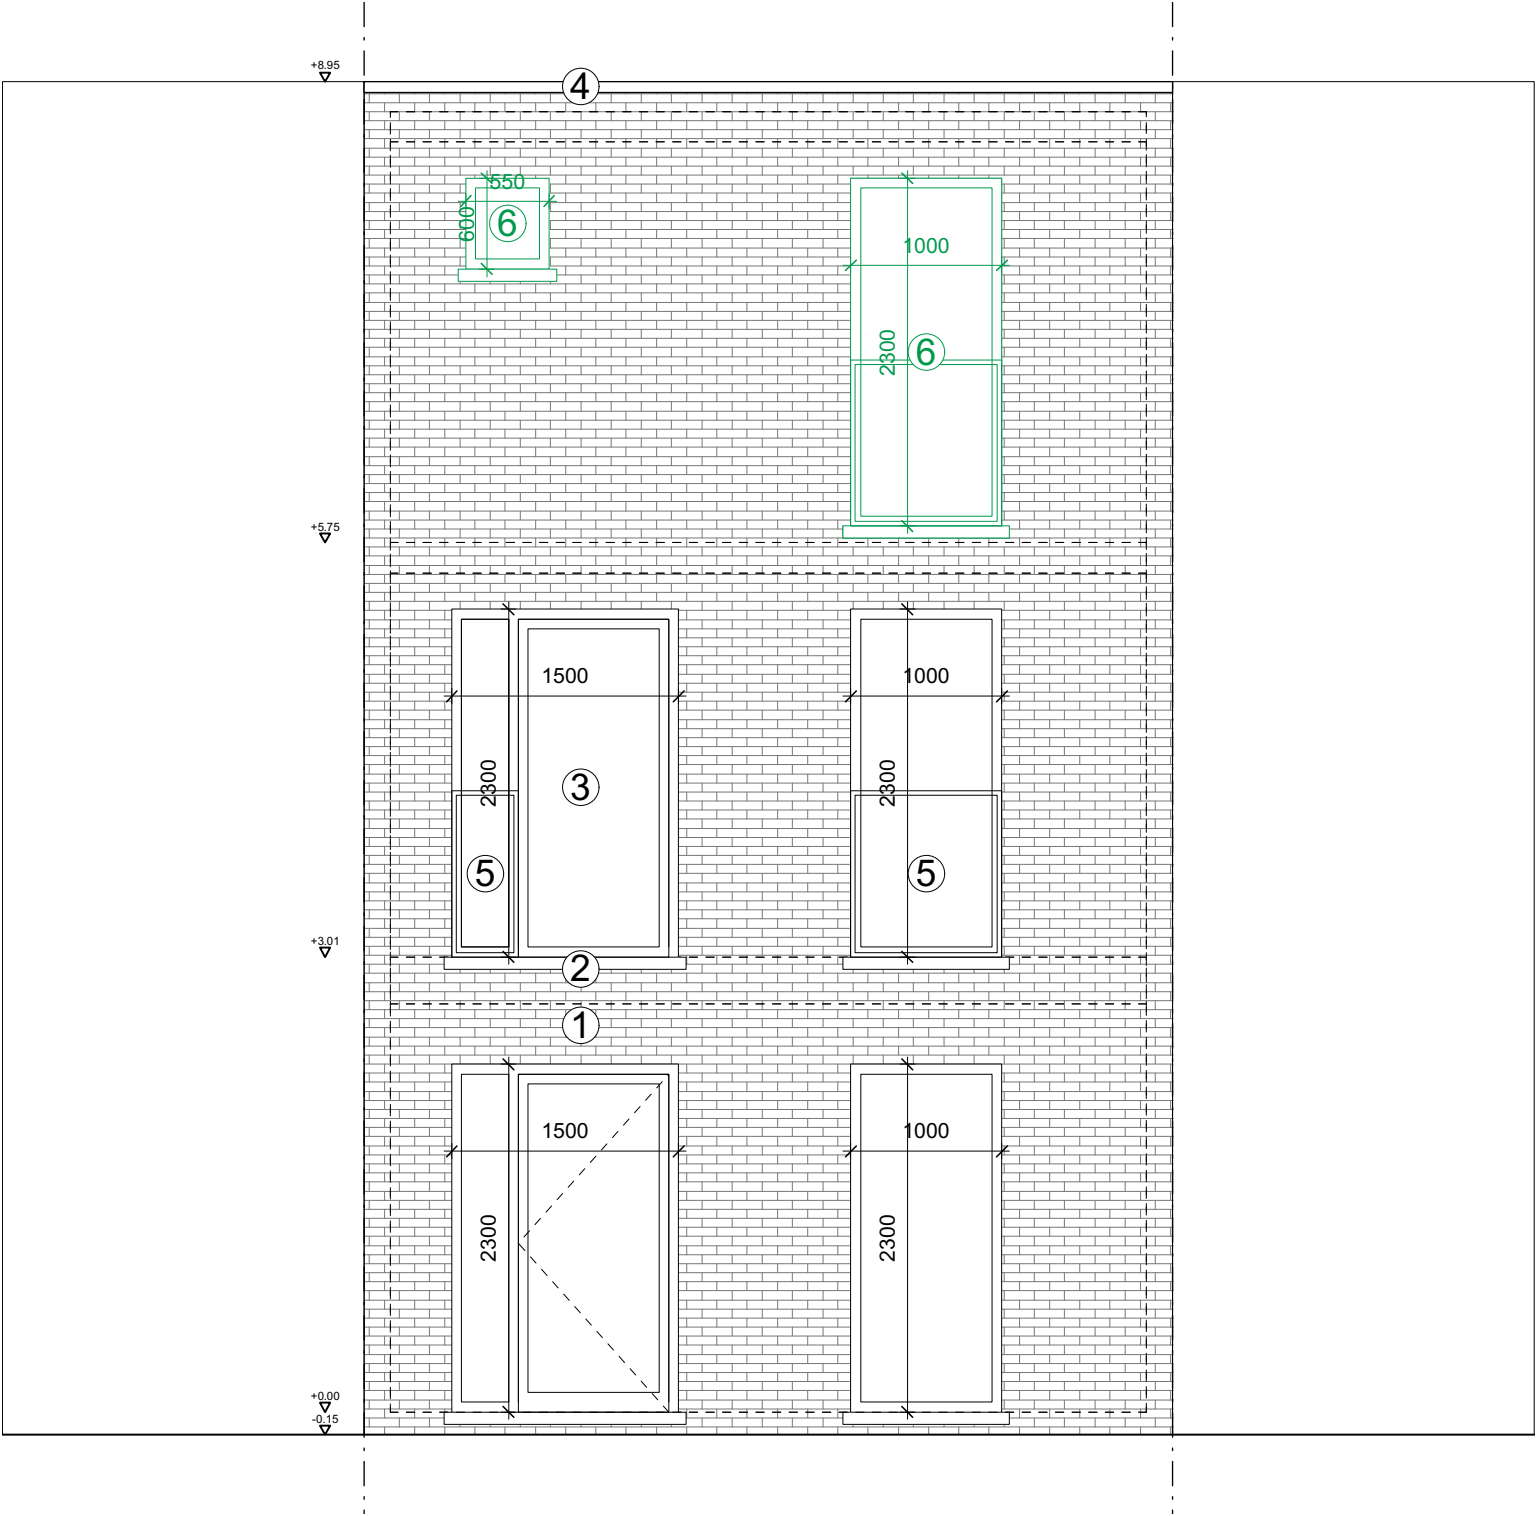

1 gevelmetselwerk wit/lichtgrijs - 2 arduin dorpel
3 donkergrijs buitenschrijnwerk - 4 donkergrijze dakrand zink - 5 glazen balustrade
6 nieuw buitenschrijnwerk (kleur donkergrijs cfr bestaand)

Gevelaanzicht Noord (straatzijde) nieuwe toestand 1