


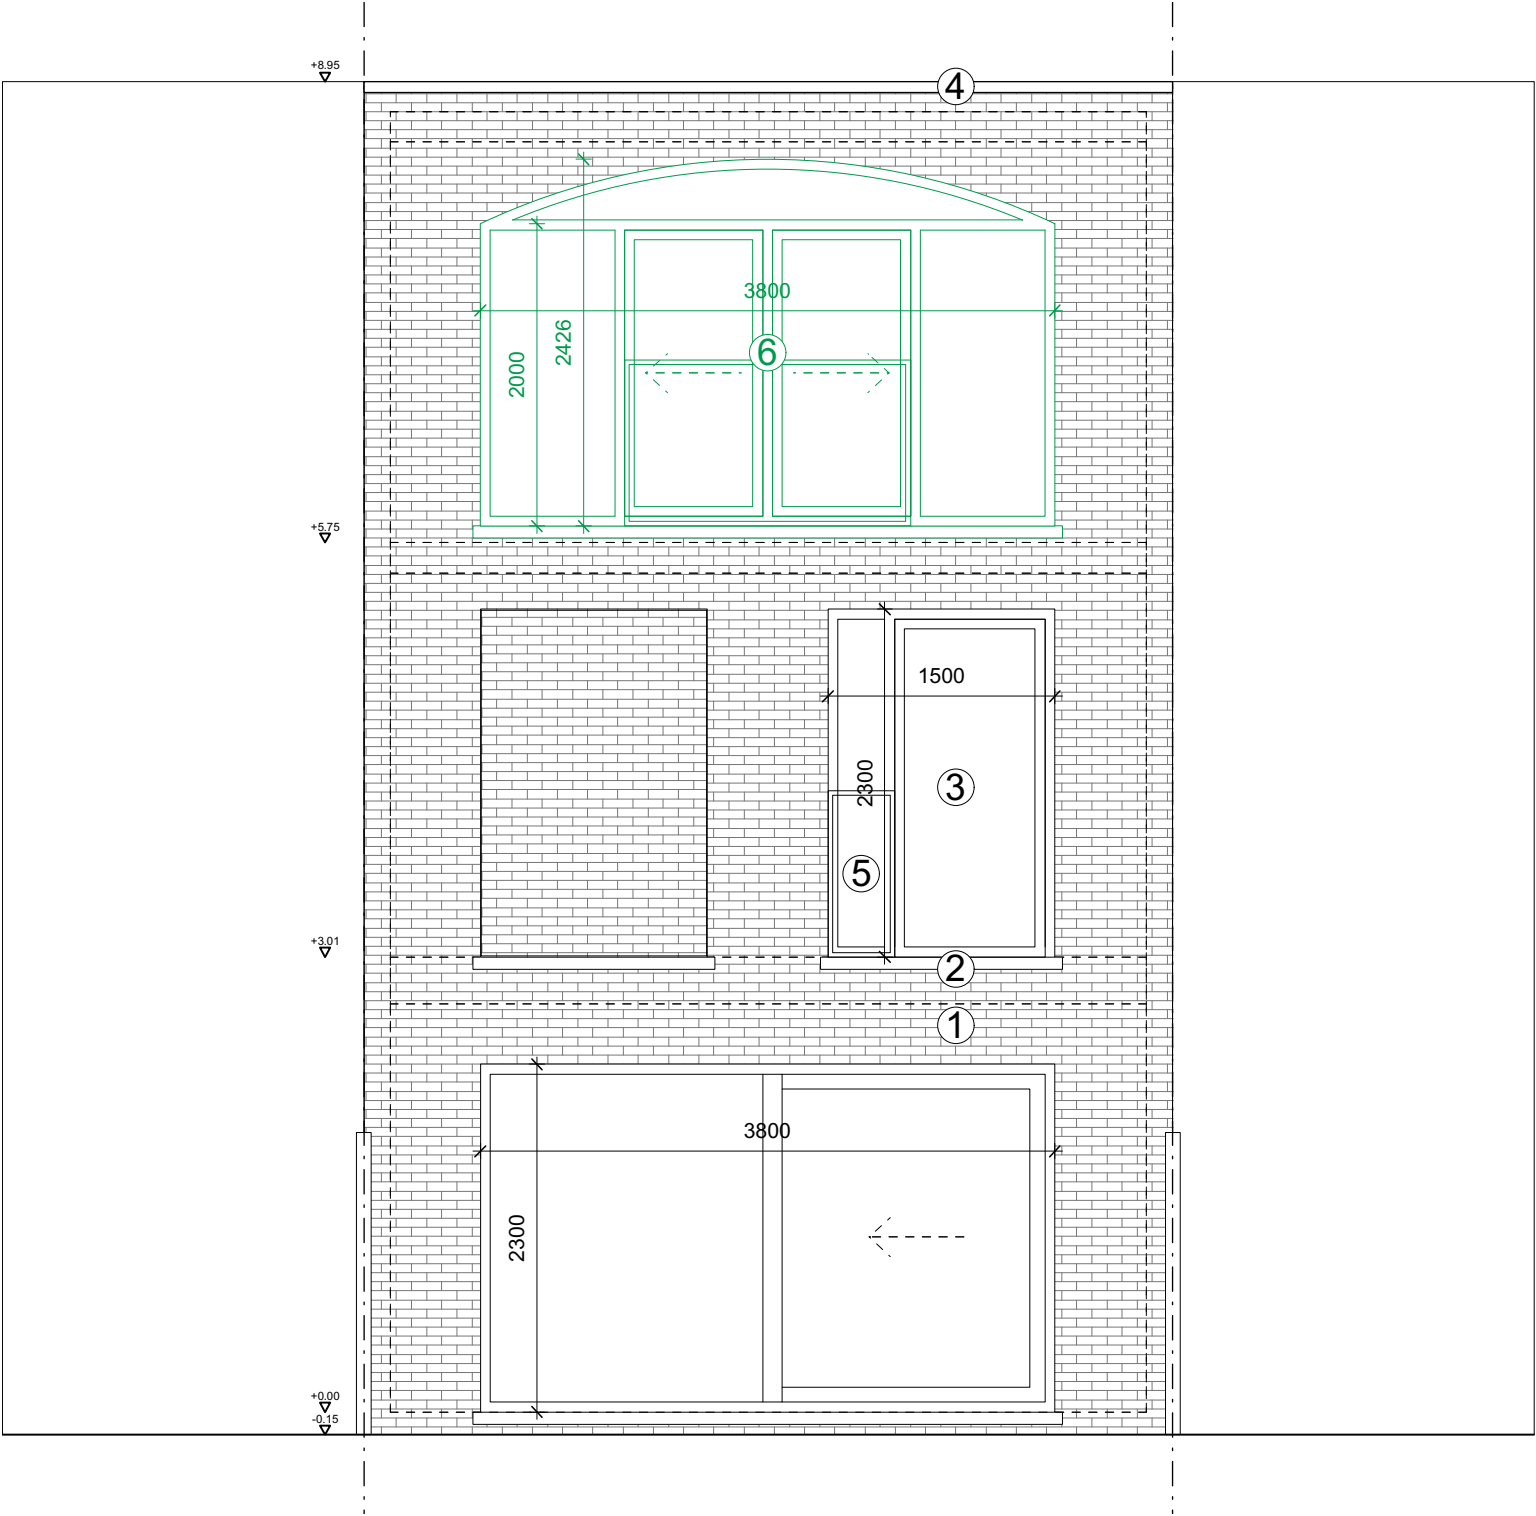

1 gevelmetselwerk wit/lichtgrijs - 2 arduin dorpel
3 donkergrijs buitenschrijnwerk - 4 donkergrijze dakrand zink - 5 glazen balustrade
6 nieuw buitenschrijnwerk (kleur donkergrijs cfr bestaand)

1:100
0 —
—
1 —
—
—
3 —
—
—
5m—

Gevelaanzicht Zuid (tuinzijde) nieuwe toestand ⓘ