


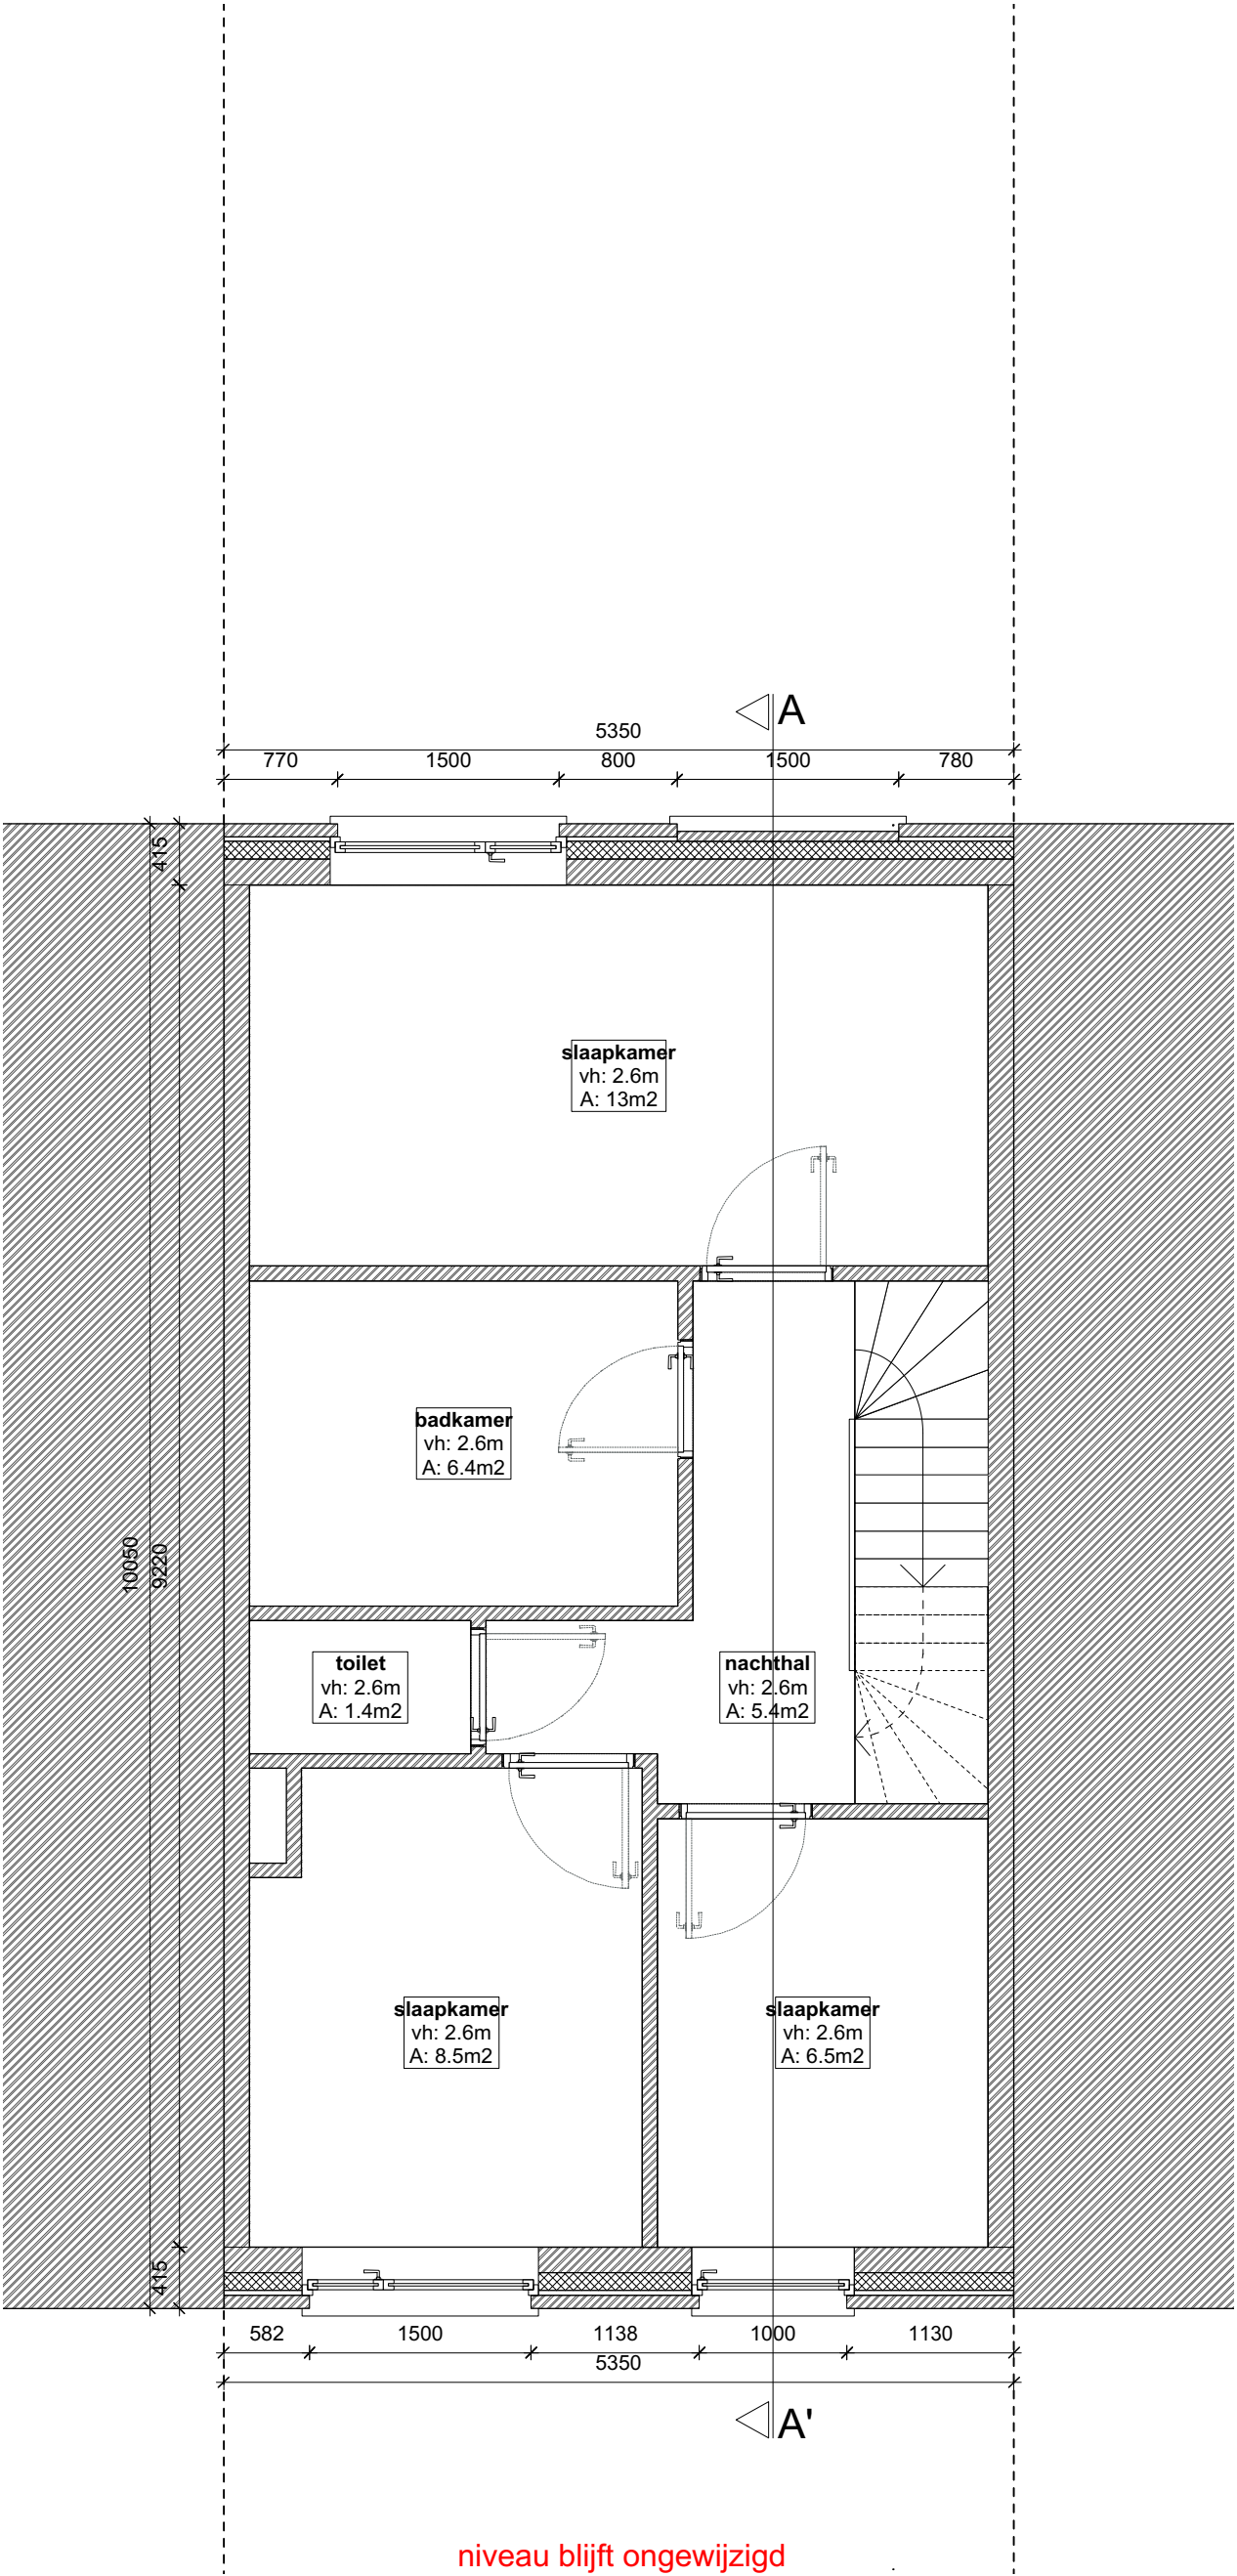

1:100
0 —
—
1 —
—
—
3 —
—
—
5m —

Grondplan niveau +1 bestaande toestand ⓘ