


Voor onderdelen van stabiliteit, technieken en andere specifieke studies wordt verwezen naar de plannen van de betreffende studie- en adviesbureaus.

Alle maten zijn indicatief en ter plaatse te controleren door de aannemer. Deze blijft verantwoordelijk voor uitvoeringstekeningen en legt deze tijdig ter goedkeuring voor aan de architect.

Eventuele afwijkingen of tegenstrijdigheden met de situatie in situ en/of de plannen van de studiebureau's worden onmiddellijk gemeld aan de architect en verwerkt in de uitvoeringsplannen.

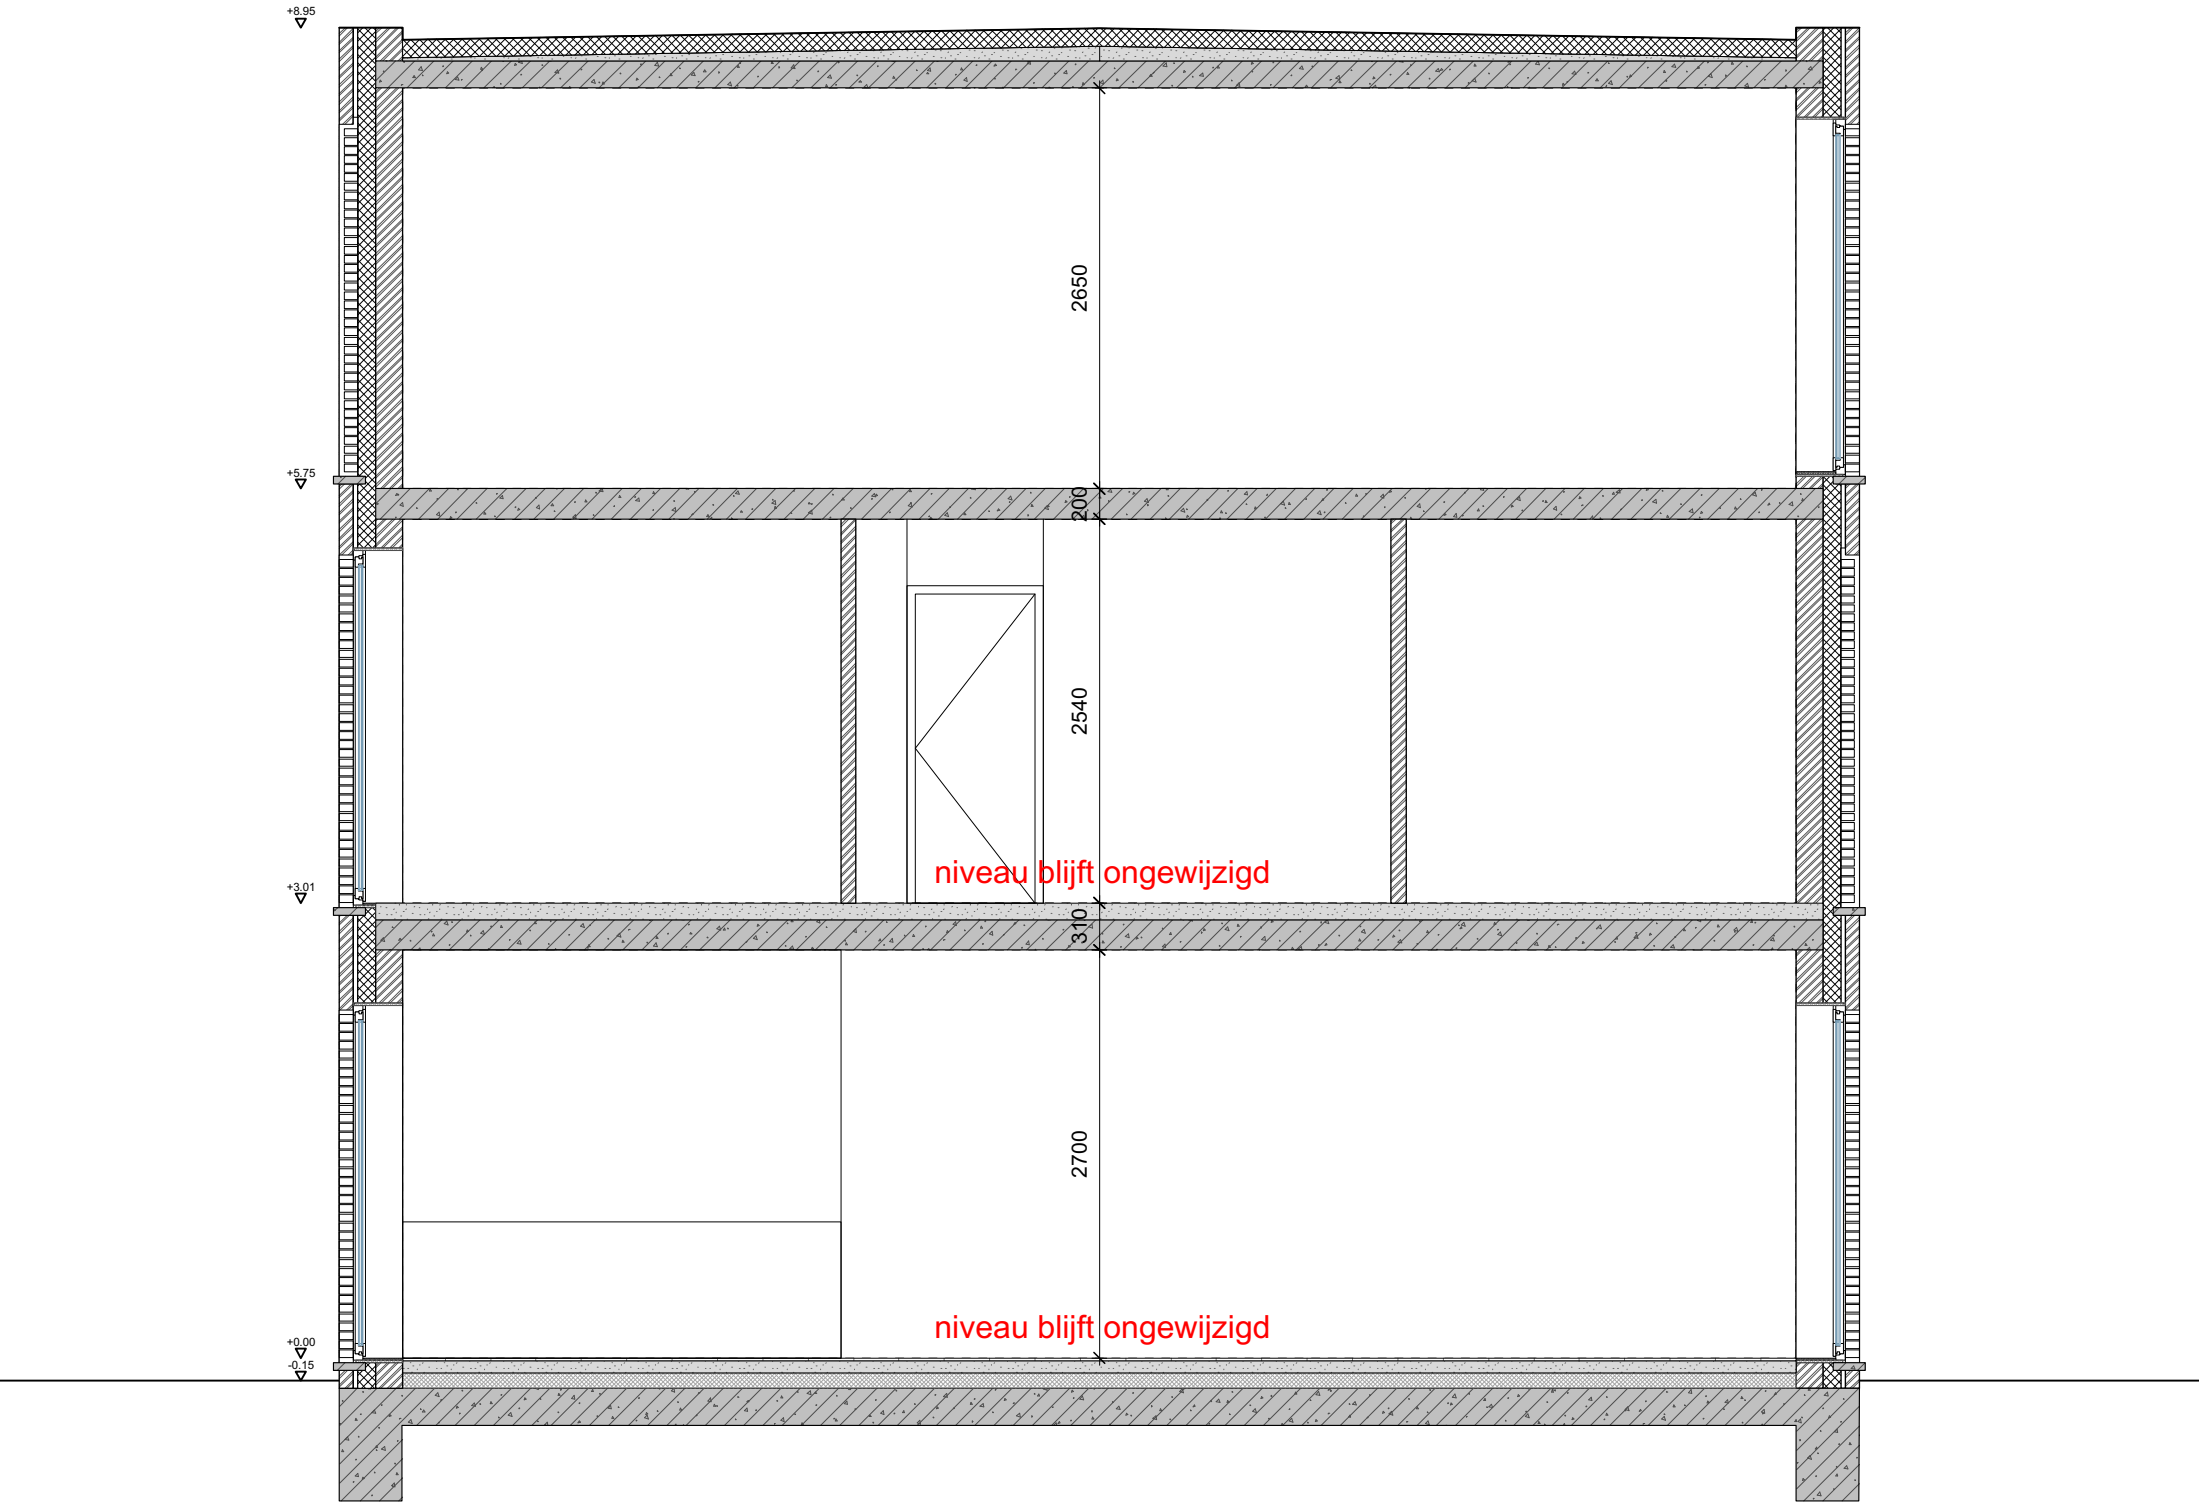

1:100

0 —

—

1 —

—

—

—

3 —

—

—

5m —

Snede AA bestaande toestand ⓘ