


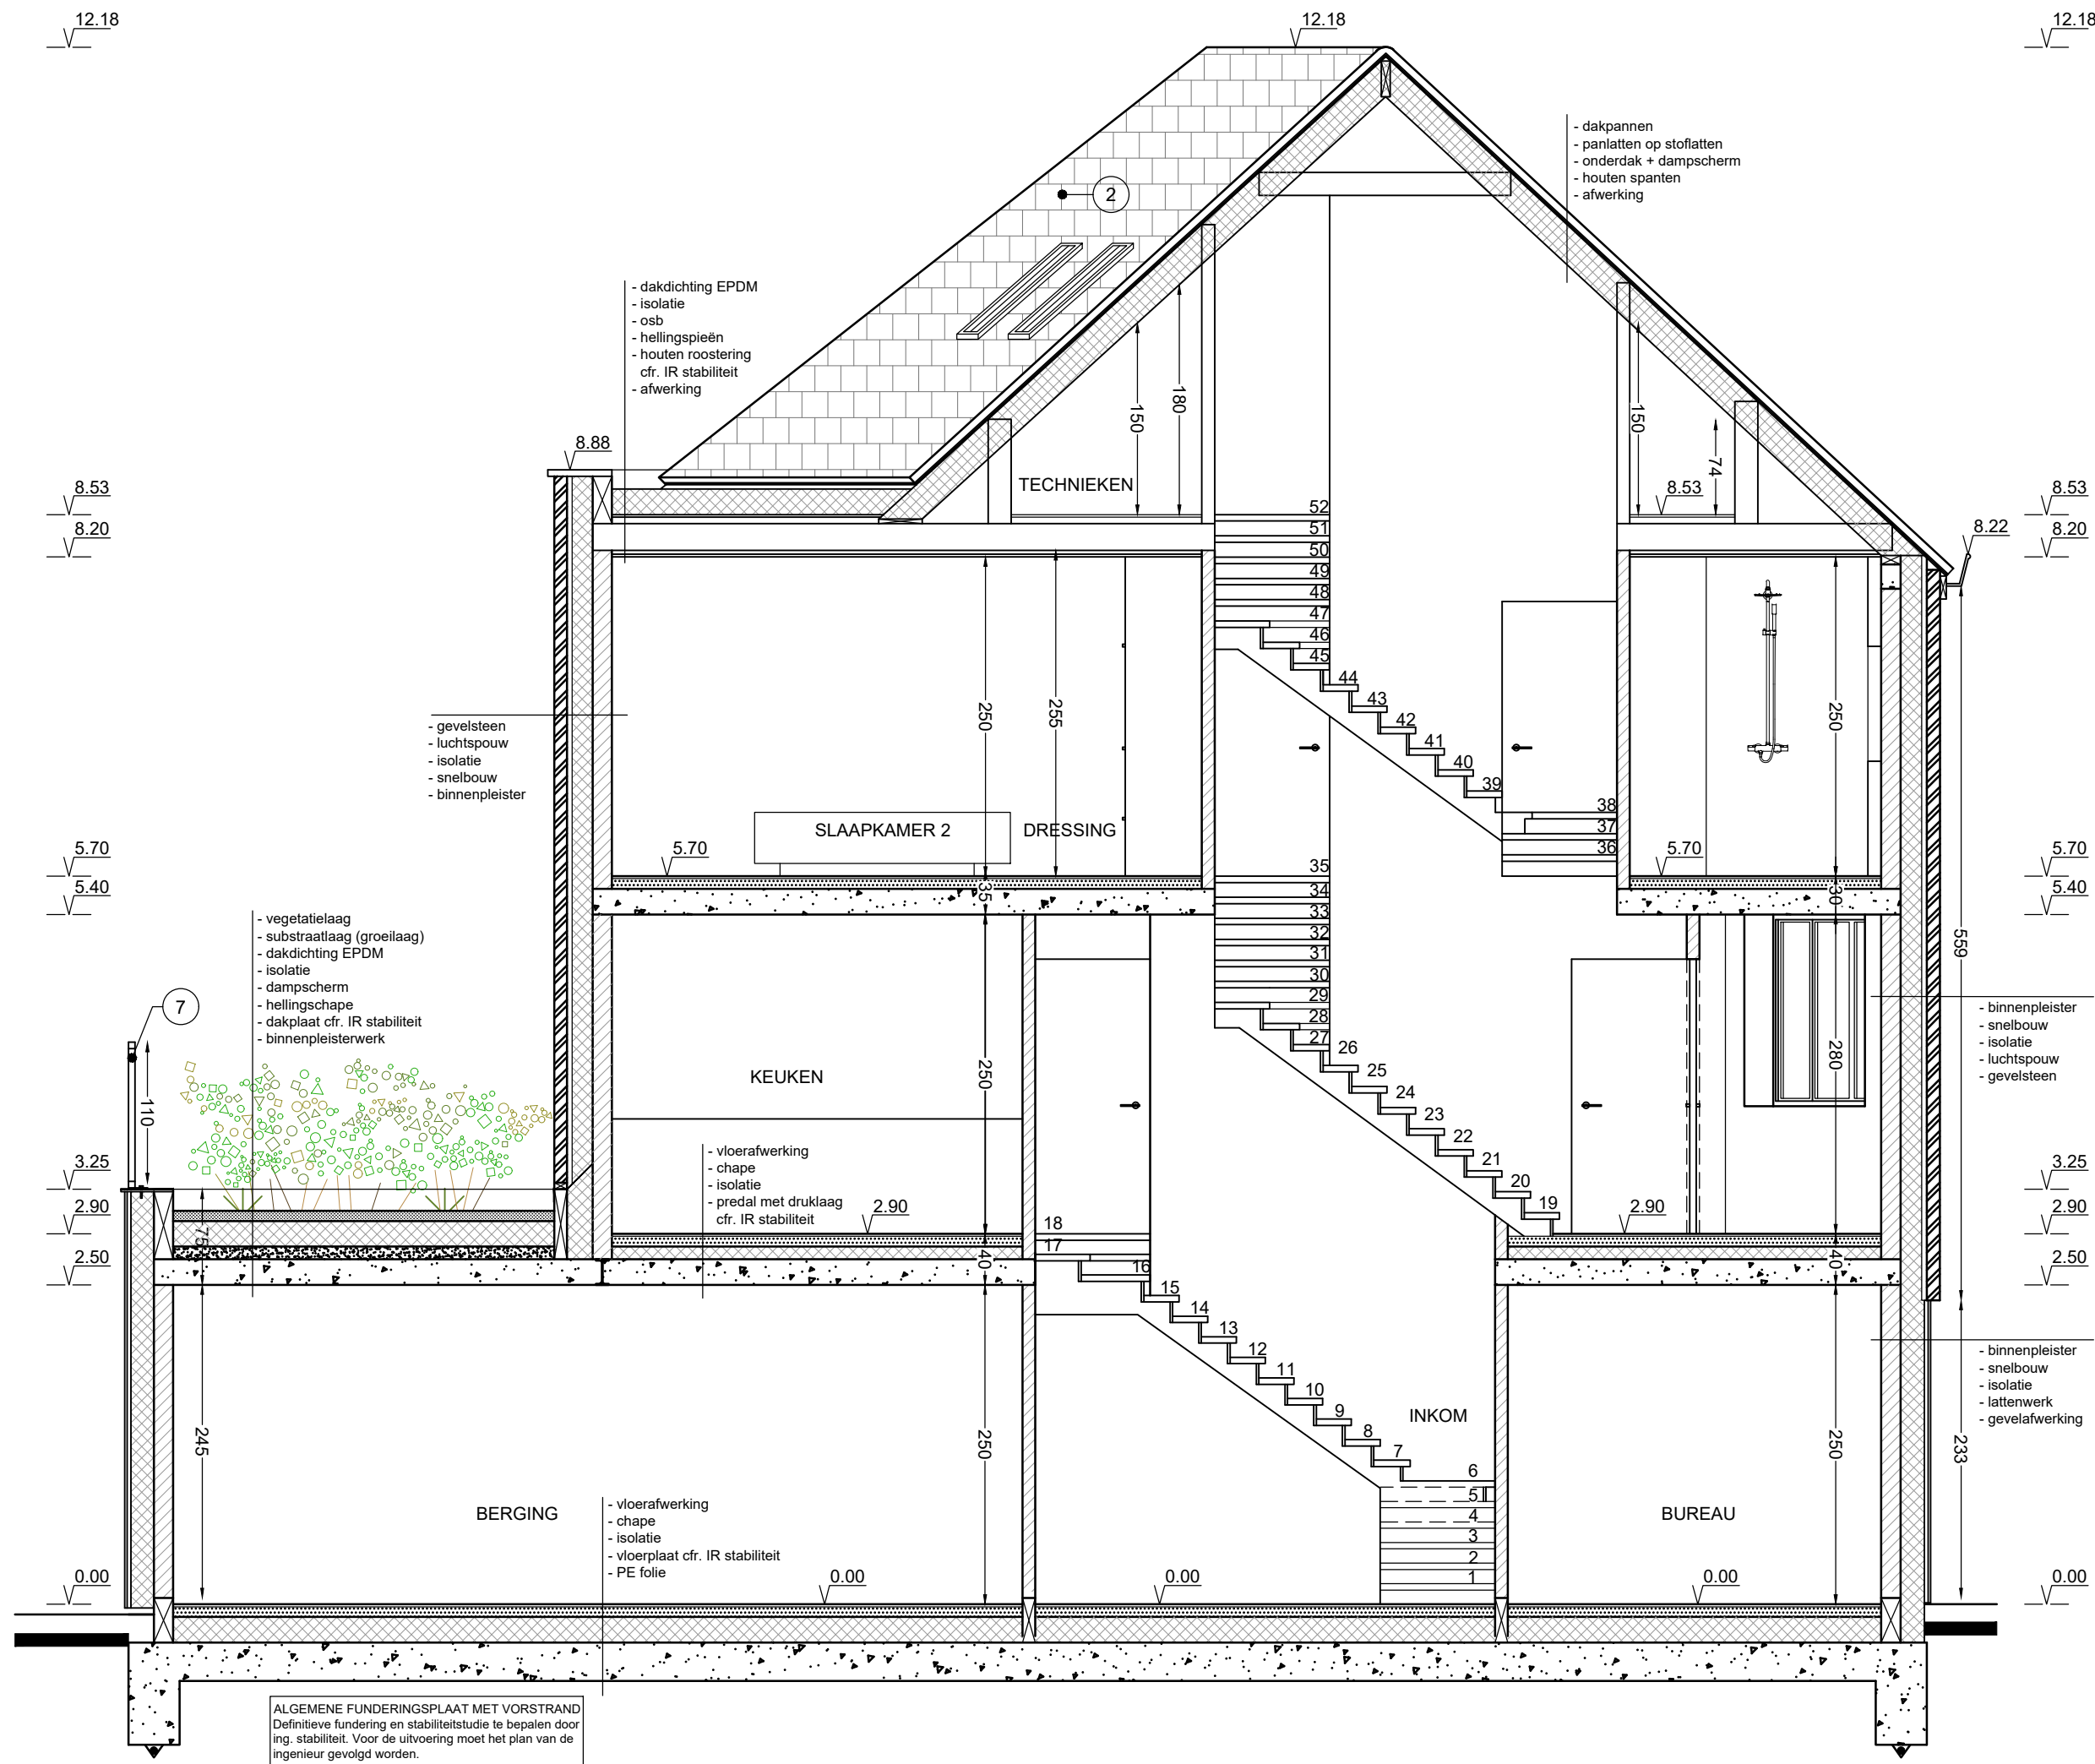

WONING - DOORSNEDE CC
NIEUWE TOESTAND

