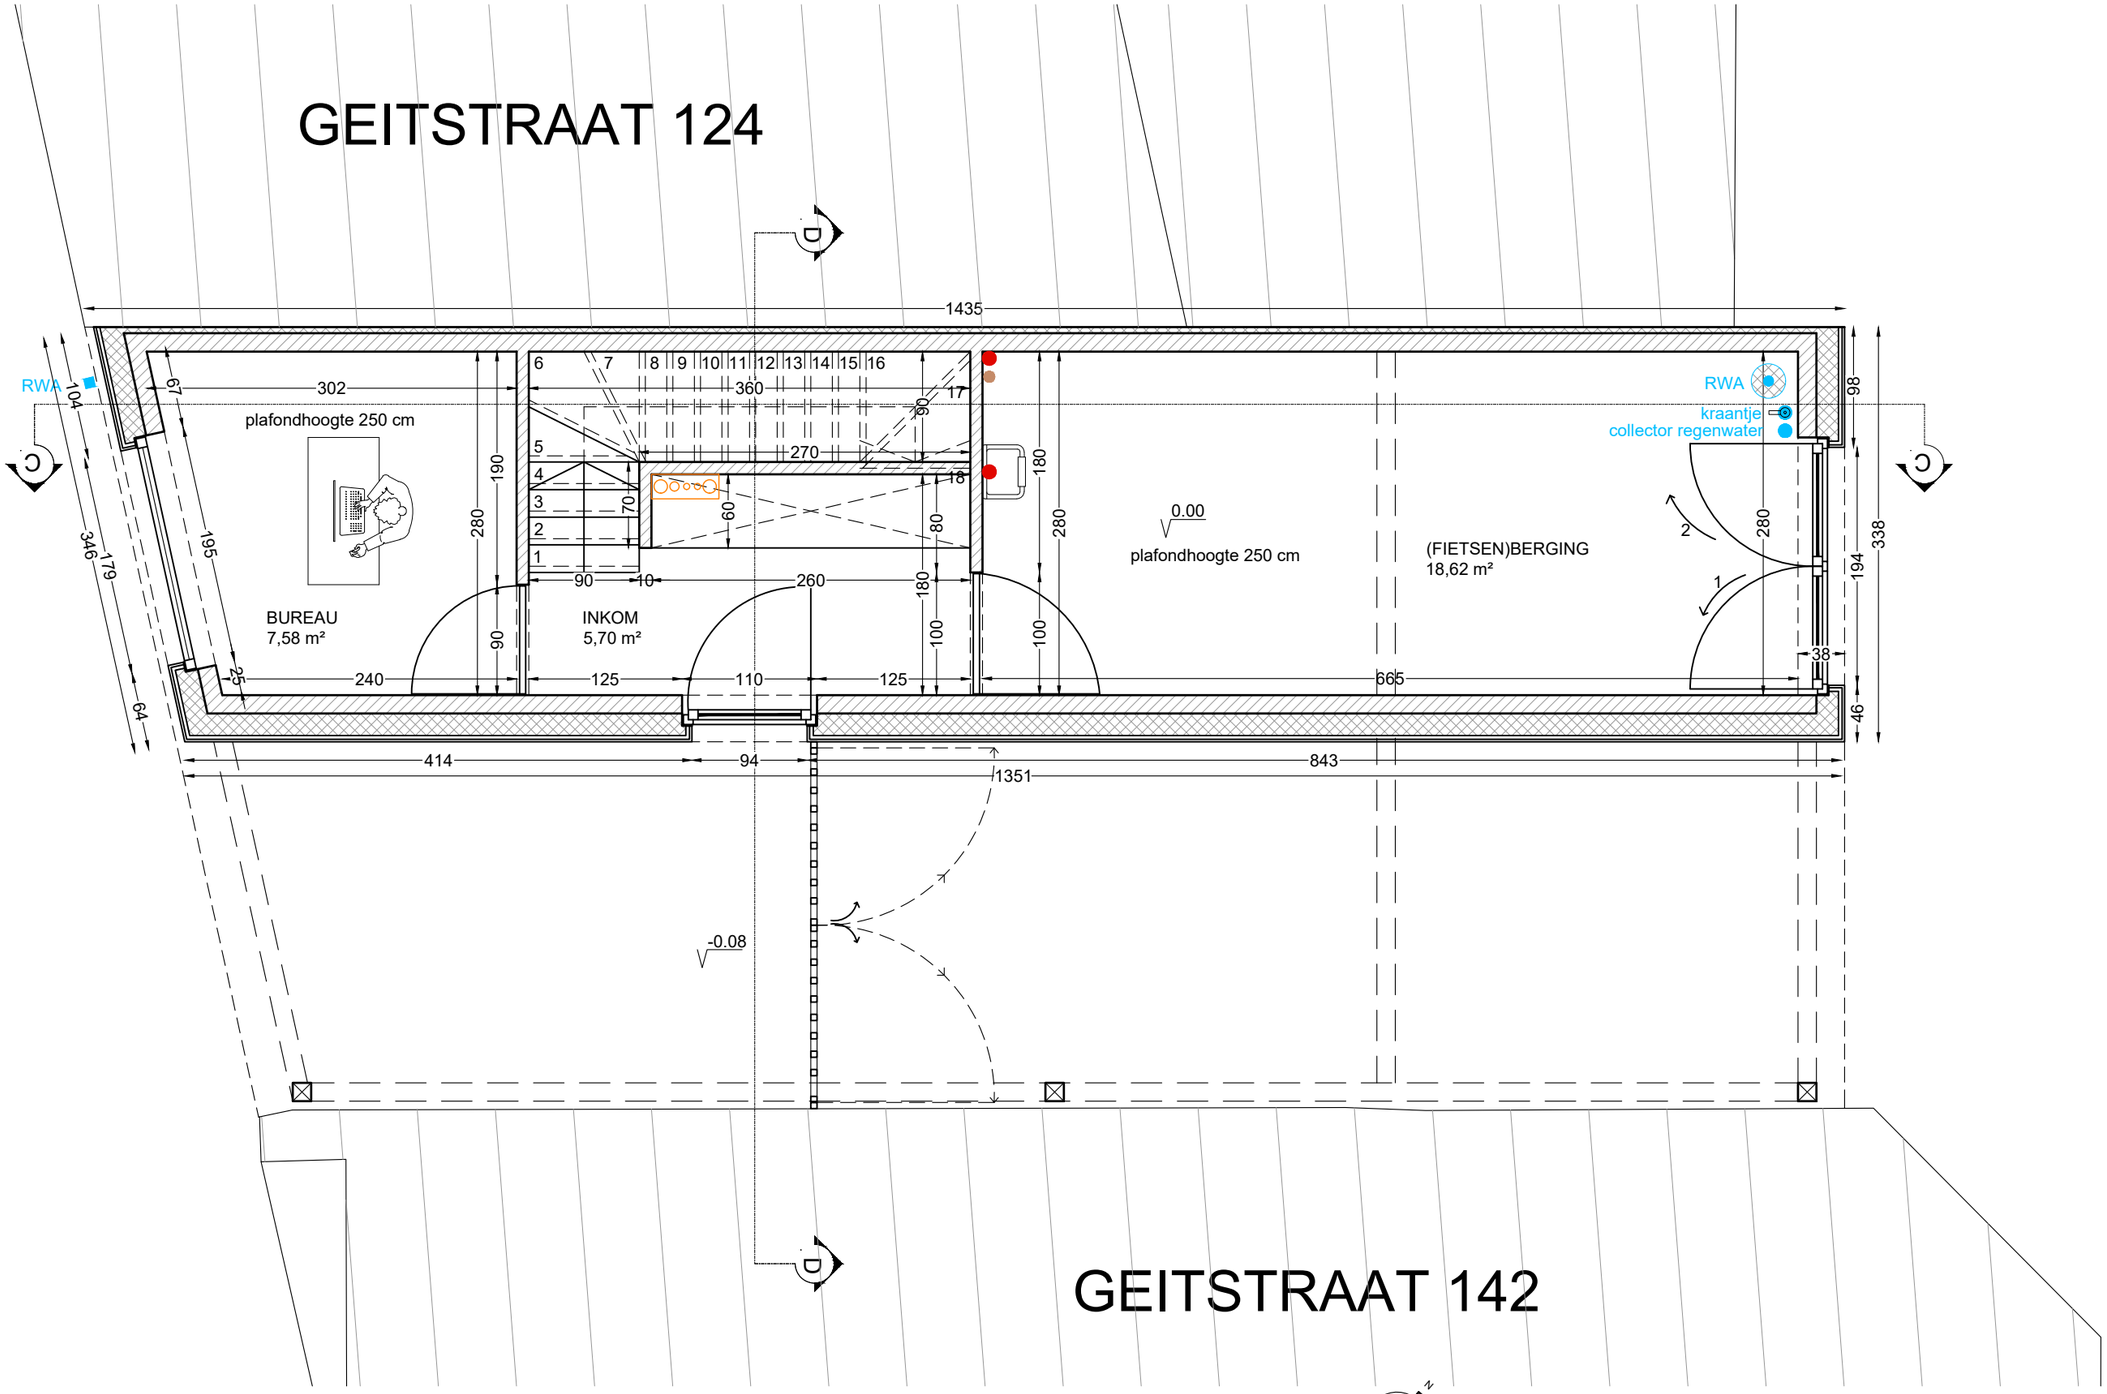

GRONDPLAN GELIJKVLOERS
NIEUWE TOESTAND

STUDIO EEMAN - Boekelbaan 161 - 9630 Zwalm

Plan	BA_woning_P_N_0_1170-20250303-FT	Provincie	Oost-Vlaanderen	Opdrachtgever	Ontwerp
Datum opmaak	03/03/2025	Gemeente	9000 Gent	Liv and More BV	Slopen bestaande bebouwing en bouwen eengezinswoning & pioniersgebouw
Schaal	1/50 A3 (0 – 50cm – 100cm – 200cm)	Bouwplaats	Geitstraat 122	Rietvoornstraat 21	
		Kadastrale gegevens	Afd. 16 Sectie K Nr 617L2, 617M2	9800 Deinze	