



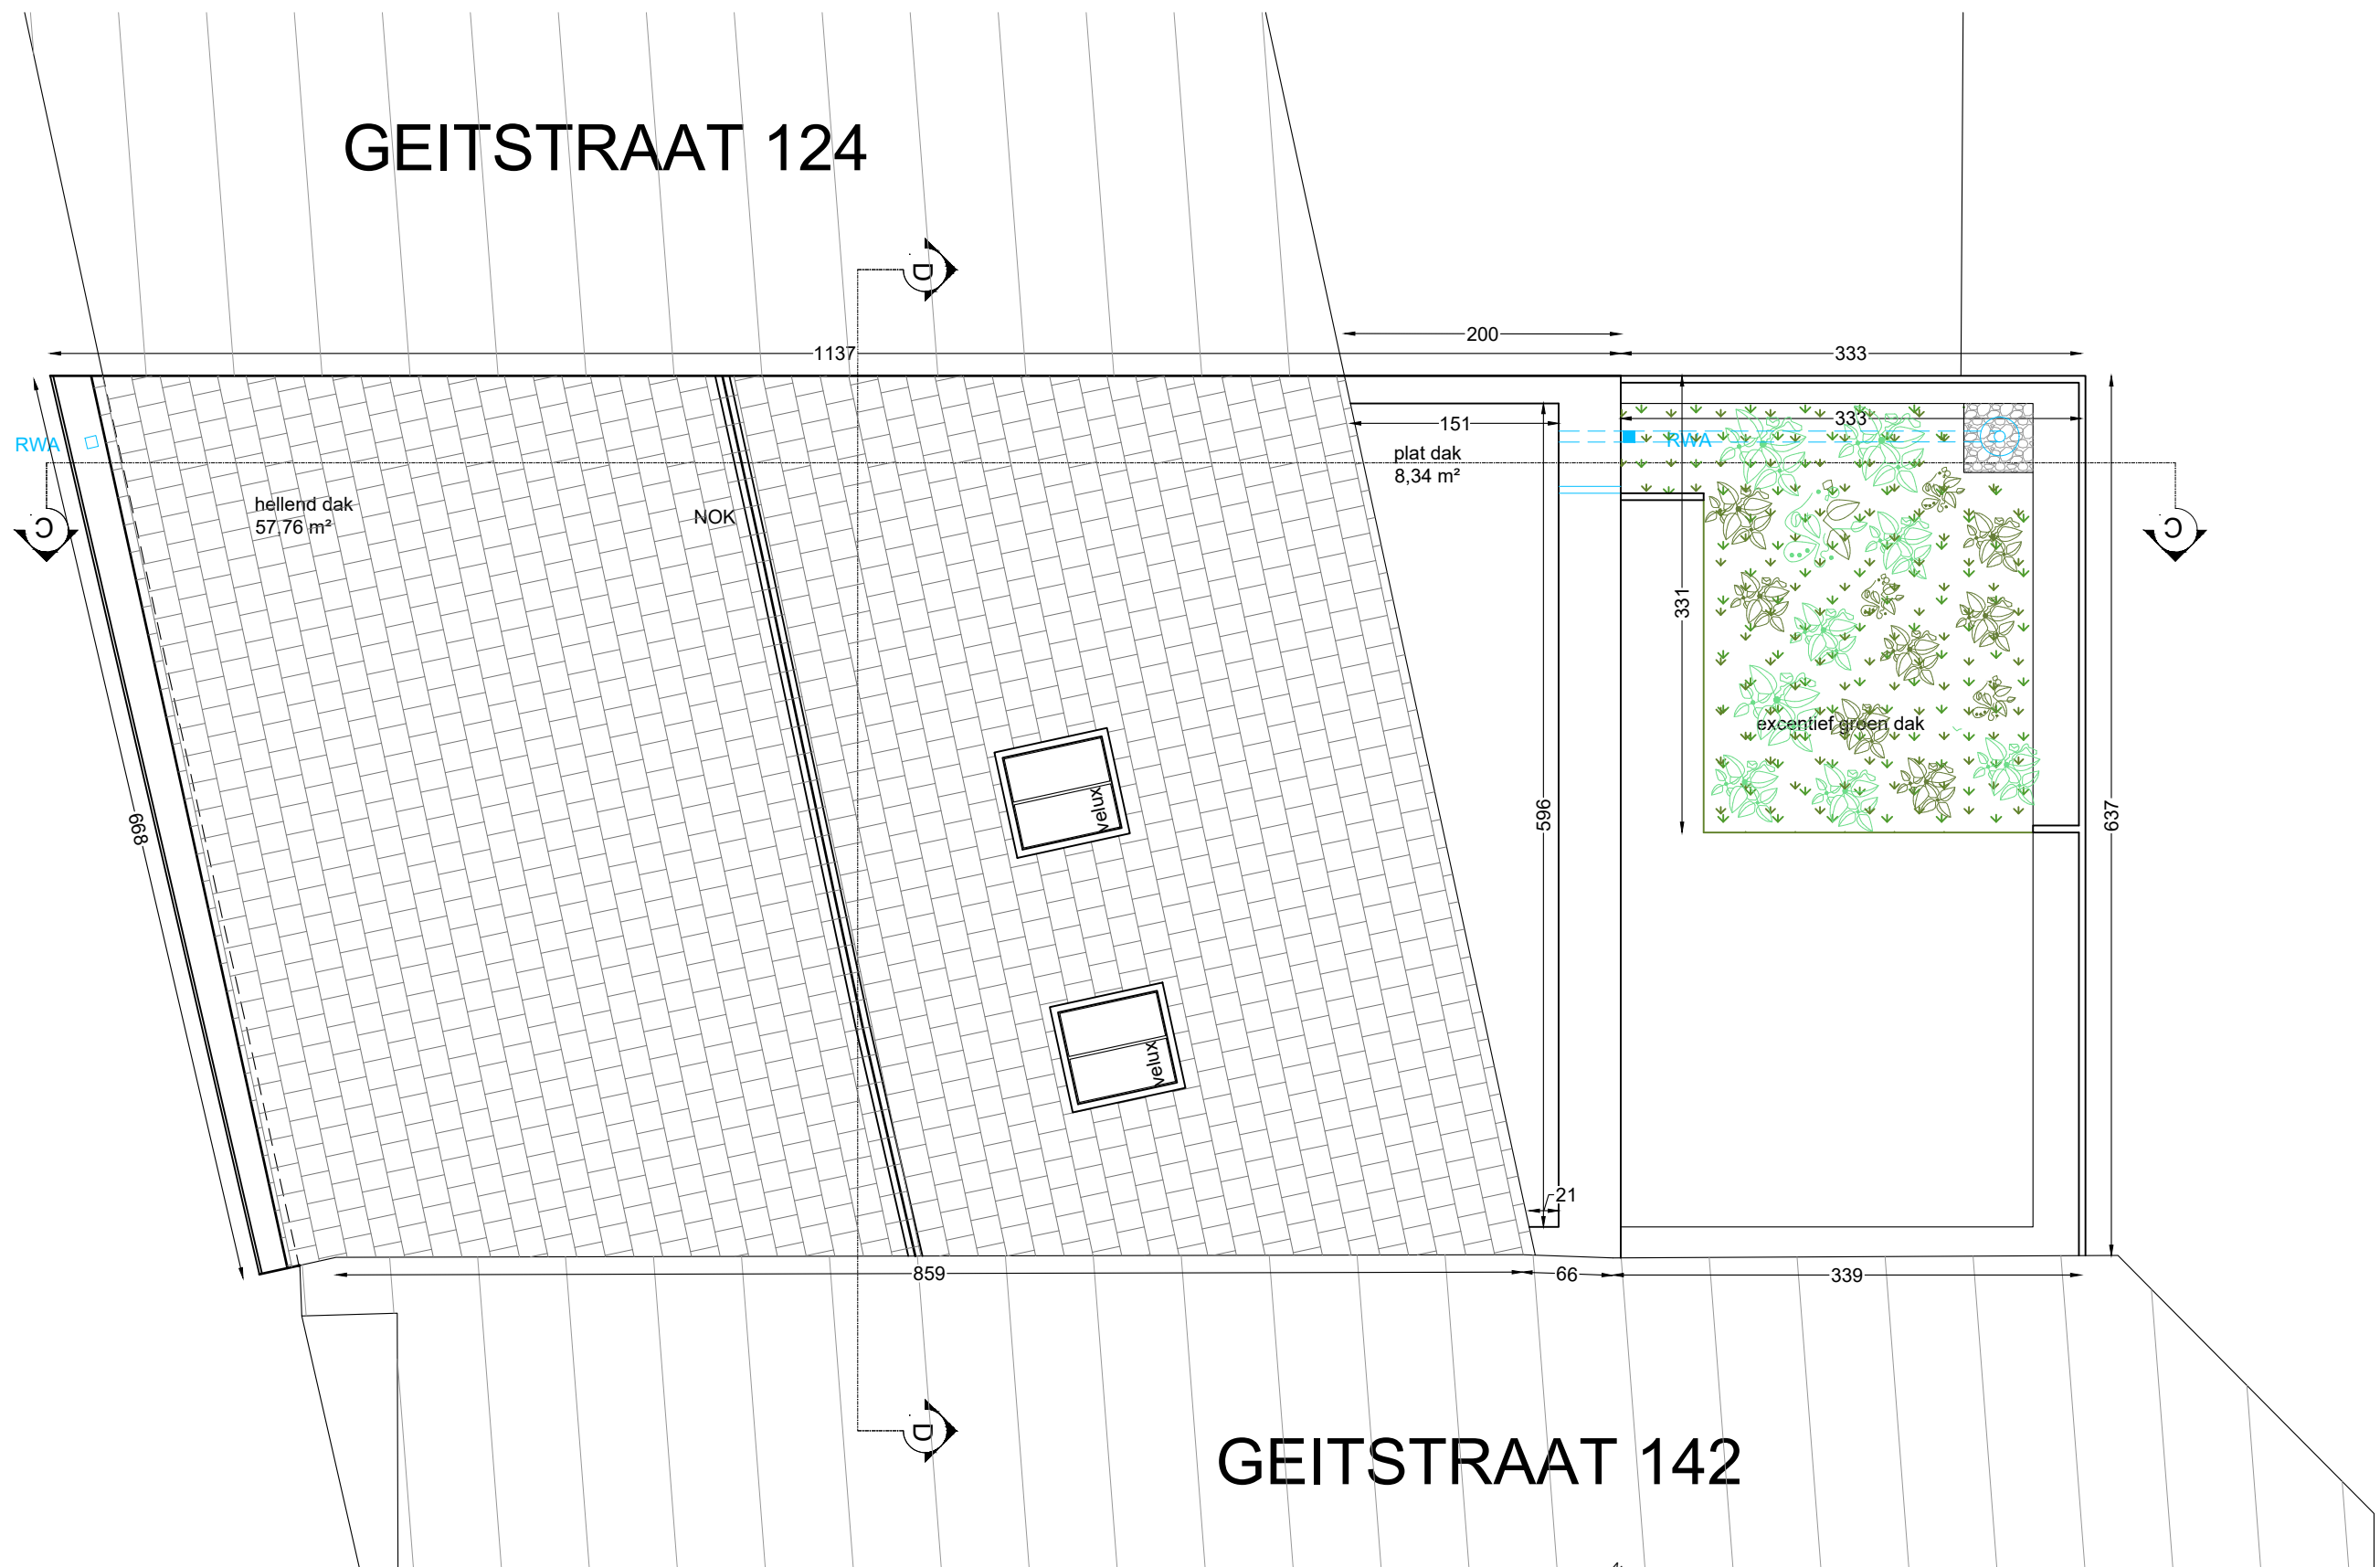

STUDIO EEMAN - Boekelbaan 161 - 9630 Zwalm

Plan BA_woning_P_N_dakenplan_1170-20250303-FT
Datum opmaak 03/03/2025
Schaal 1/50
A3

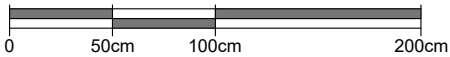

Provincie Oost-Vlaanderen
Gemeente 9000 Gent
Bouwplaats Geitstraat 122
Kadastrale gegevens Afd. 16 Sectie K Nr 617L2, 617M2

Opdrachtgever
Liv and More BV
Rietvoornstraat 21
9800 Deinze

Ontwerp
Slopen bestaande bebouwing en bouwen
eengezinswoning & pioniersgebouw