


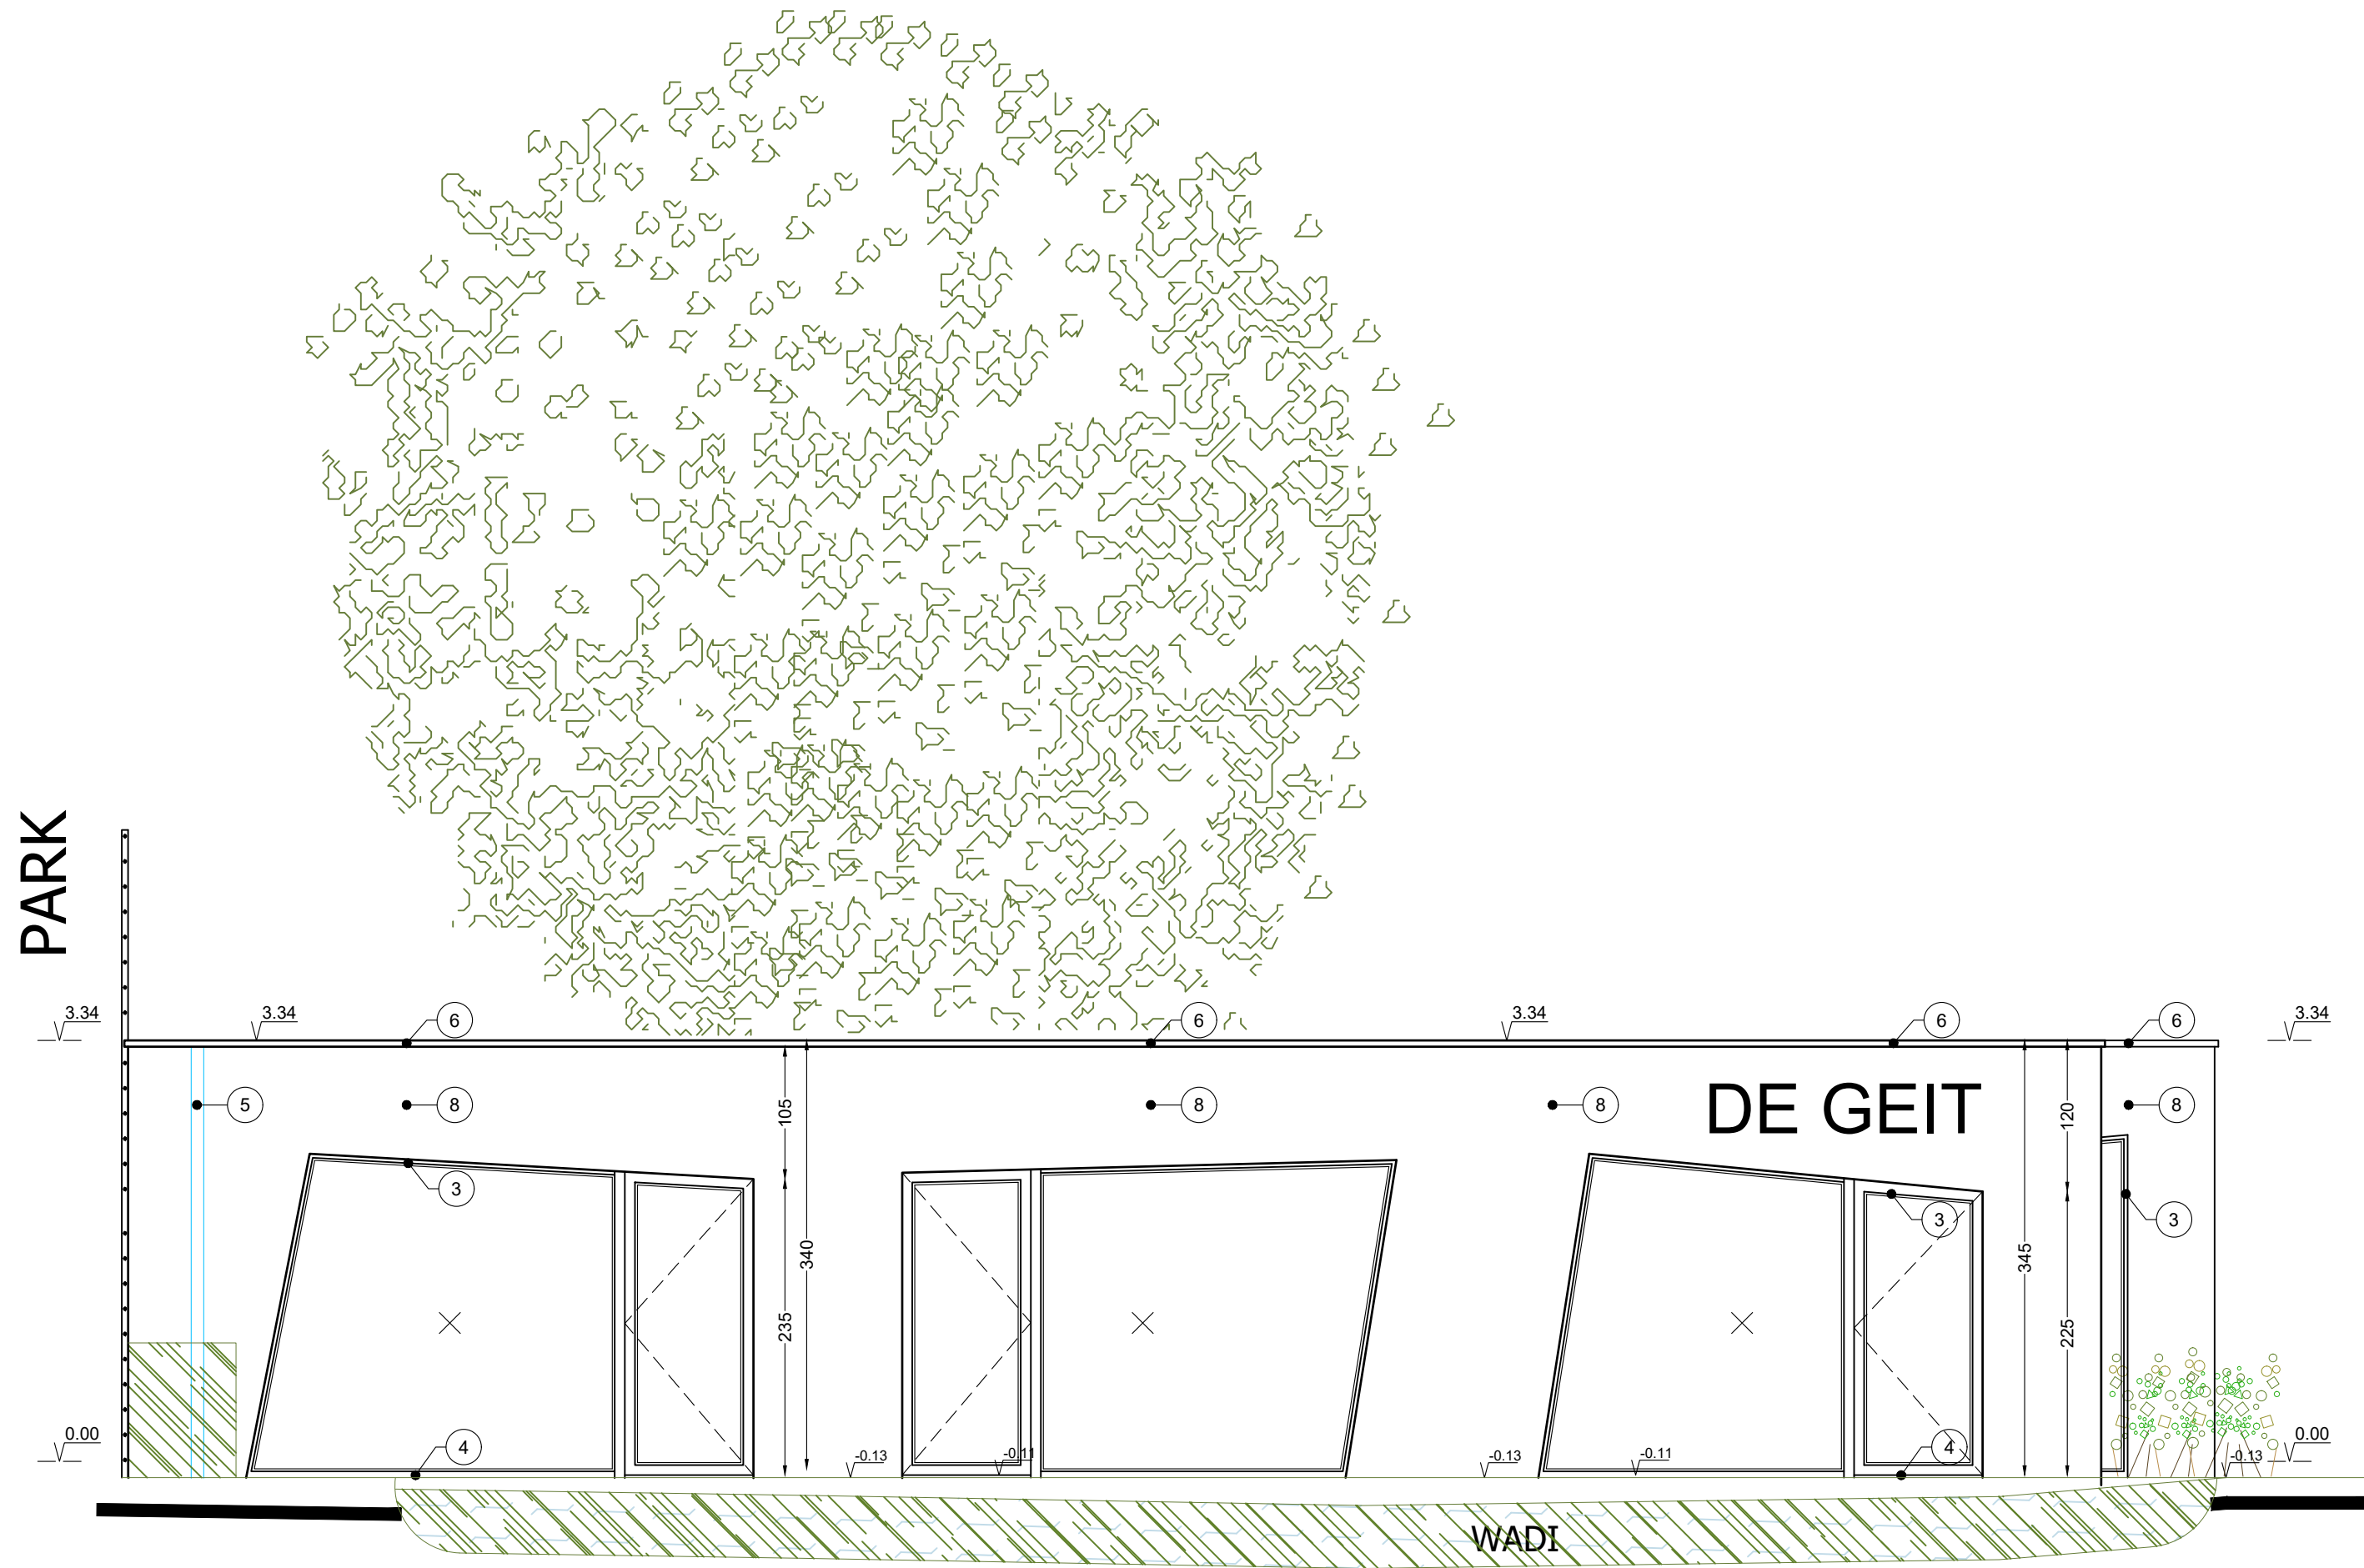

VOORGEVEL

NIEUWE TOESTAND