


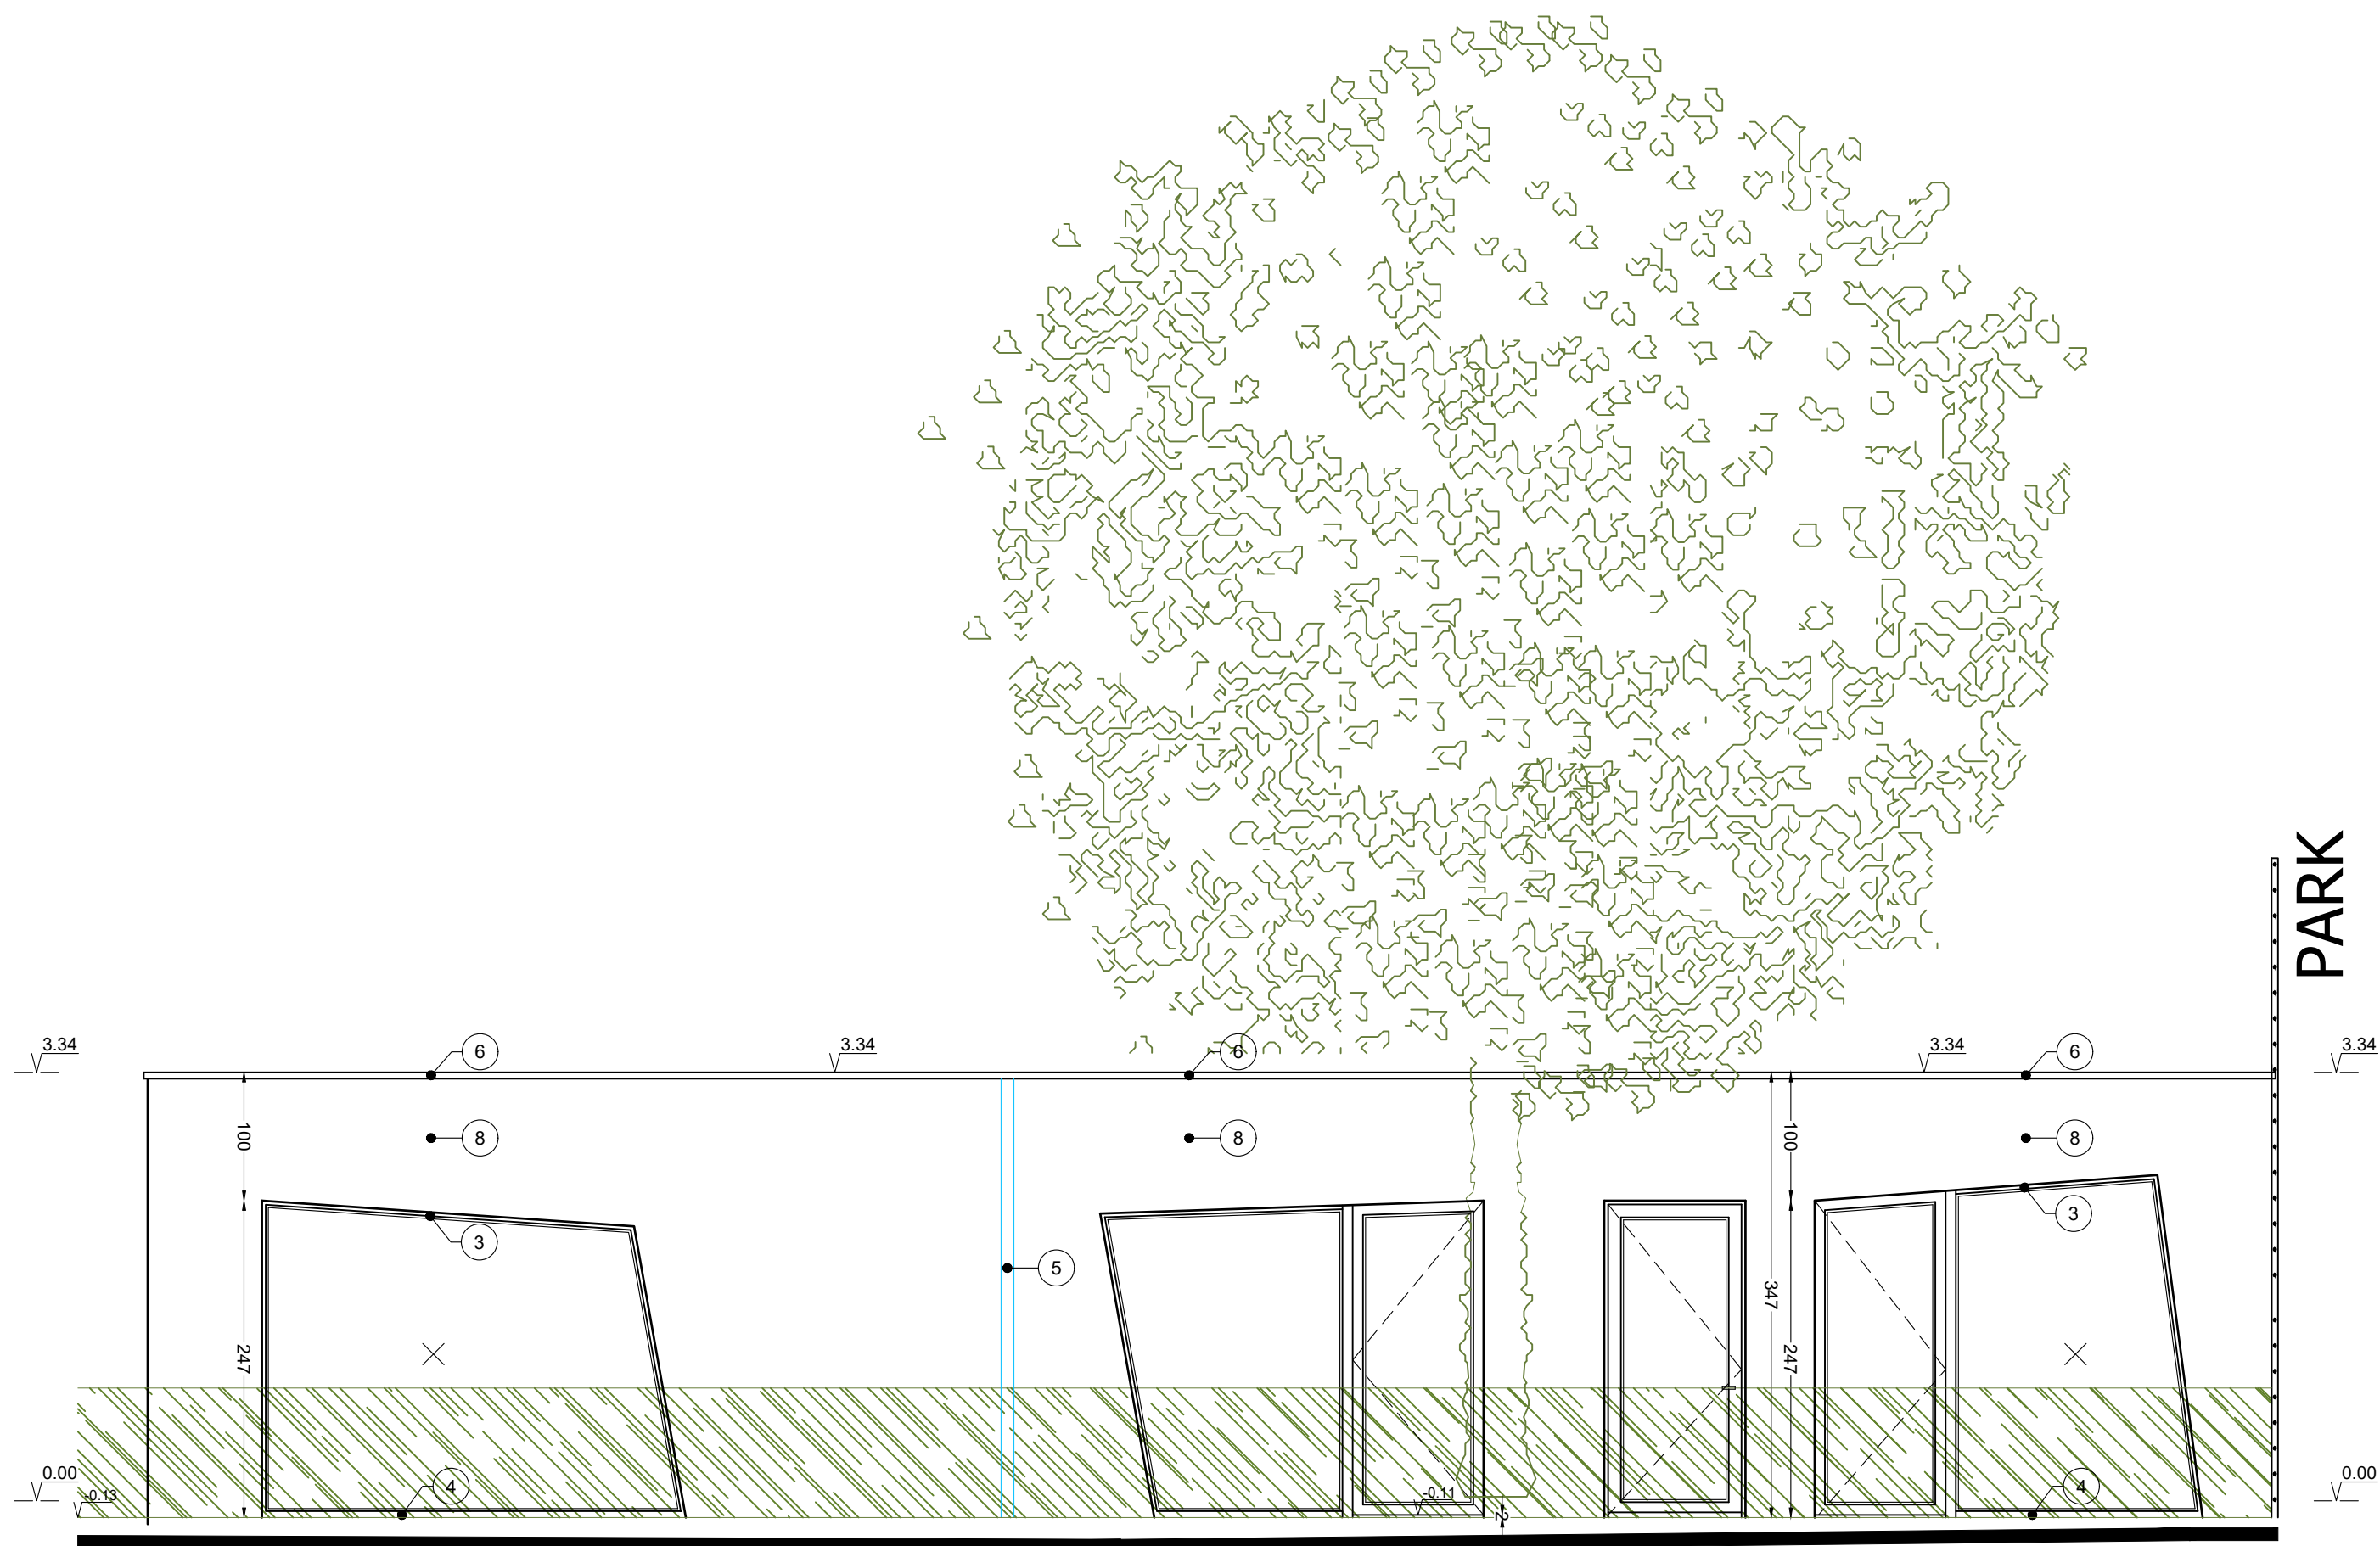

ACHTERGEVEL

NIEUWE TOESTAND

