


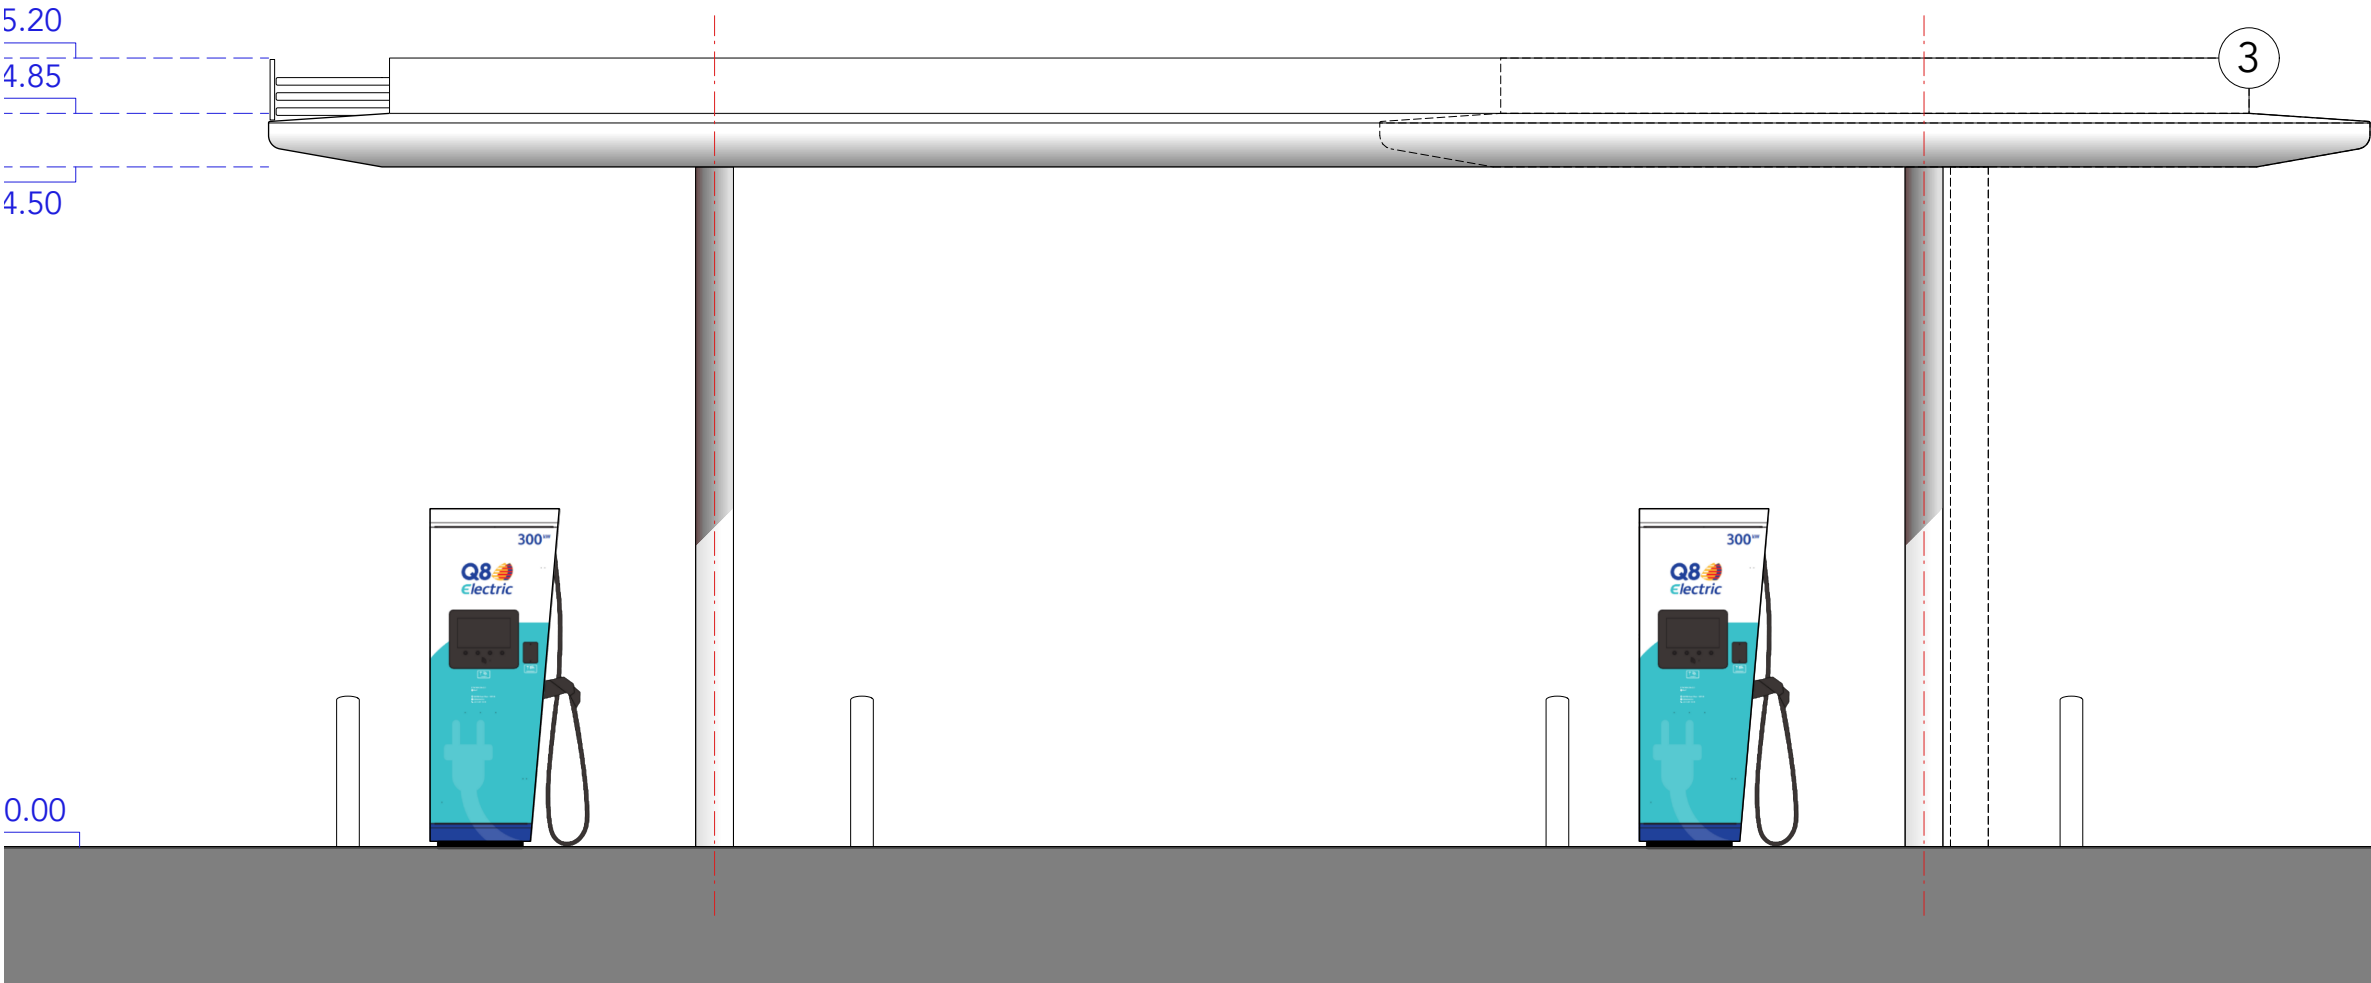

AANZICHT OOST

		Q8 PETROLEUM BELGIUM N.V. Desguinlei 100 - 8, 2018 Antwerpen T +32 3 241 33 00		 P L A N 3		ARCHITECTENVENNOOTSCHAP PLAN 3 BV Kleindokkaai 18 - 9000 Gent T +32 9 330 32 16 M info@plan3architecten.be	
PROJECT	SLOPEN BESTAAND EN BOUWEN NIEUW Q8 SERVICESTATION				109348 GENT ZEESCHIPSTRAAT		
DATUM	08.04.2025				Zeeschipstraat 52		
FASE	VERGUNNINGSAANVRAAG				9000 Gent		
PLAN INHOUD	GEVELAANZICHT						
SITUATION	NIEUWE TOESTAND						
PLAN	OVA_Q8 ZSCHP_G_N LUIFEL O						
FORMAAT	DIN A_ 380x230						
SCHAAL	1:50						