


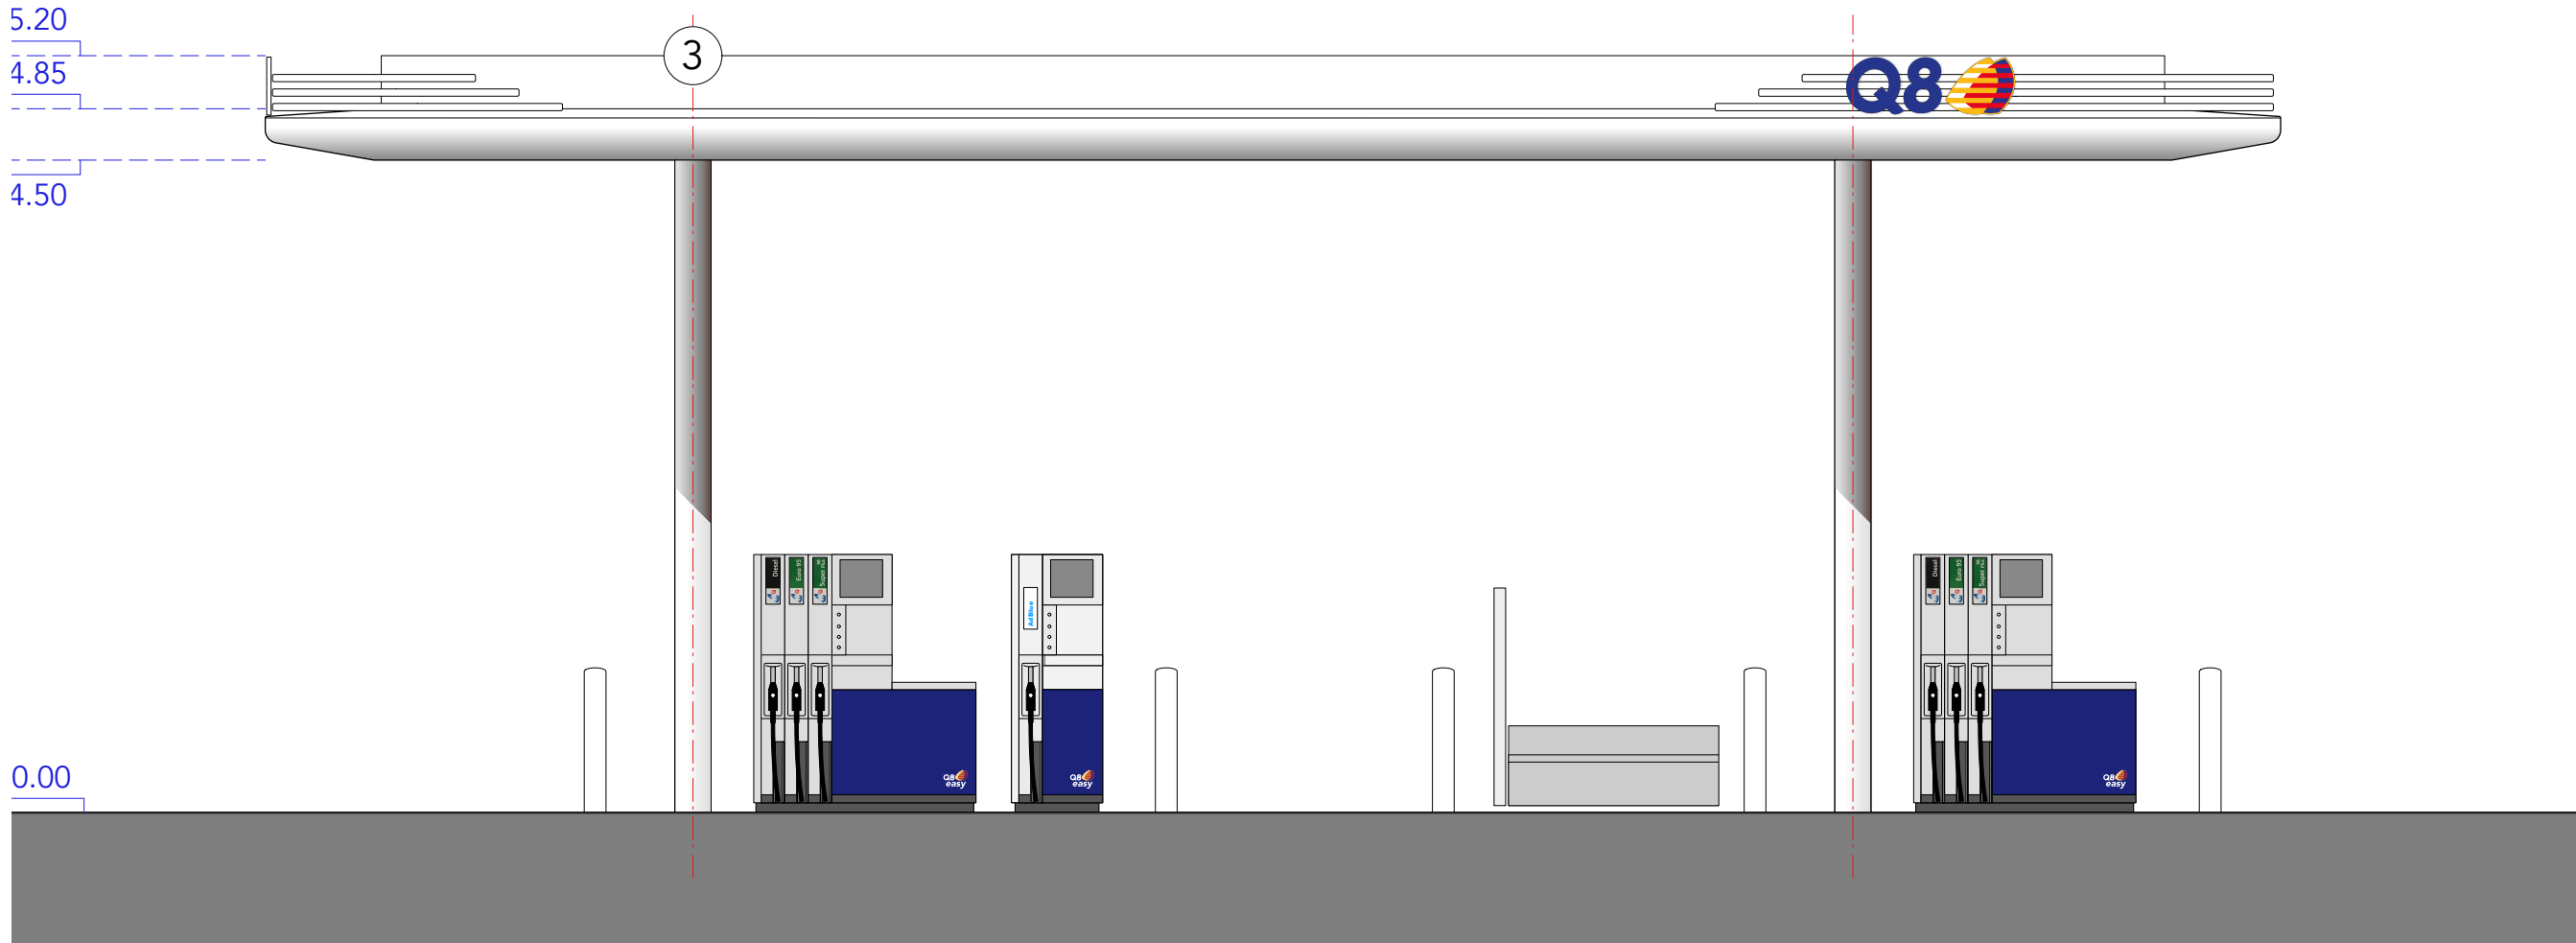

AANZICHT WEST



Q8 PETROLEUM BELGIUM N.V.  
Desguinlei 100 - 8, 2018 Antwerpen

T +32 3 241 33 00



P L A N 3

ARCHITECTENVENNOOTSCHAP PLAN 3 BV  
Kleindokkai 18 - 9000 Gent  
T +32 9 330 32 16  
M info@plan3architecten.be

|             |                                                   |                                |
|-------------|---------------------------------------------------|--------------------------------|
| PROJECT     | SLOPEN BESTAAND EN BOUWEN NIEUW Q8 SERVICESTATION | 109348 GENT ZEESCHIPSTRAAT     |
| DATUM       | 08.04.2025                                        | Zeeschipstraat 52<br>9000 Gent |
| FASE        | VERGUNNINGSAANVRAAG                               |                                |
| PLAN INHOUD | GEVELAANZICHT                                     |                                |
| SITUATION   | NIEUWE TOESTAND                                   |                                |
| PLAN        | OVA_Q8 ZSCHP_G_N LUIFEL W                         |                                |
| FORMAAT     | DIN A_ 380x230                                    |                                |
| SCHAAL      | 1:50                                              |                                |

00<sup>5</sup>12

5 m