


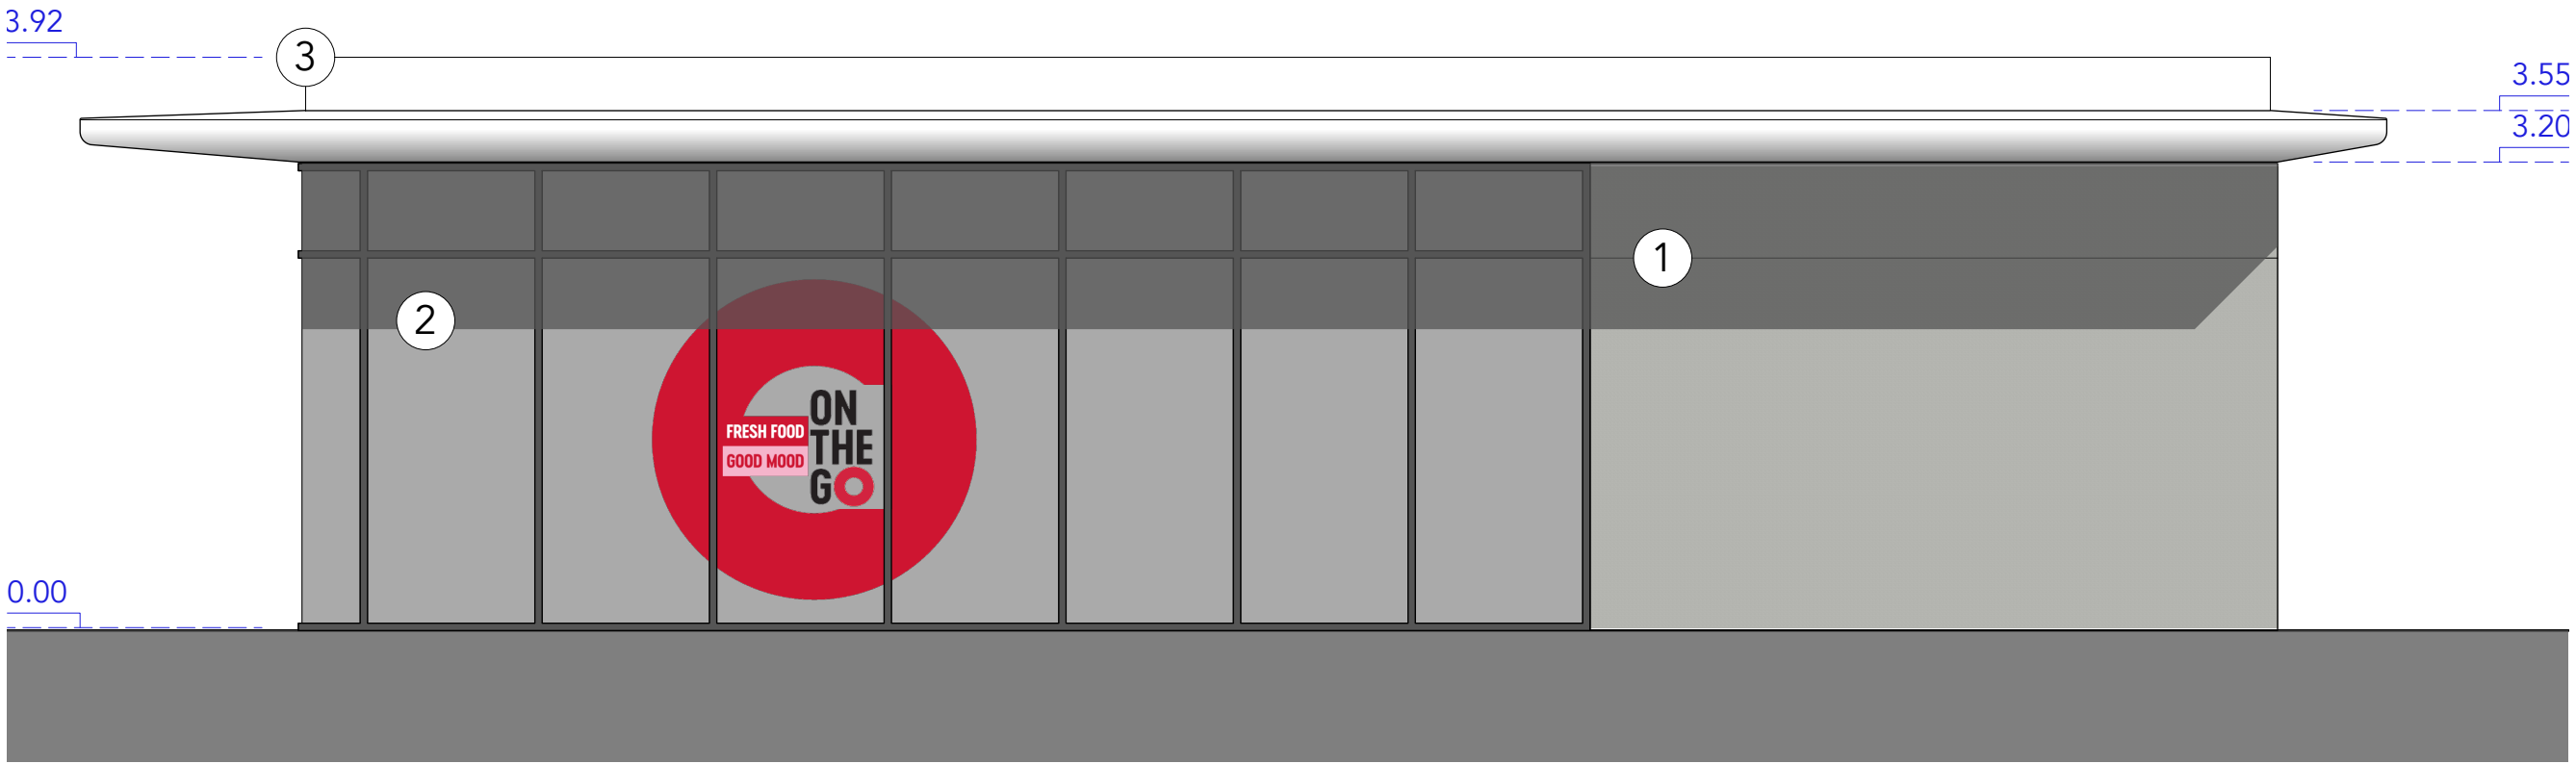

AANZICHT OOST

	Q8 PETROLEUM BELGIUM N.V. Desguinlei 100 - 8, 2018 Antwerpen T +32 3 241 33 00	 P L A N 3	ARCHITECTENVENNOOTSCHAP PLAN 3 BV Kleindokkaai 18 - 9000 Gent T +32 9 330 32 16 M info@plan3architecten.be
PROJECT	SLOPEN BESTAAND EN BOUWEN NIEUW Q8 SERVICESTATION 109348 GENT ZEESCHIPSTRAAT		
DATUM	08.04.2025 Zeeschipstraat 52 9000 Gent		
FASE	VERGUNNINGSAANVRAAG		
PLAN INHOUD	GEVELAANZICHT		
SITUATION	NIEUWE TOESTAND		
PLAN	OVA_Q8 ZSCHP_G_N SHOP O		
FORMAAT	DIN A_ 400x210		
SCHAAL	1:50		

00^s12

5 m